



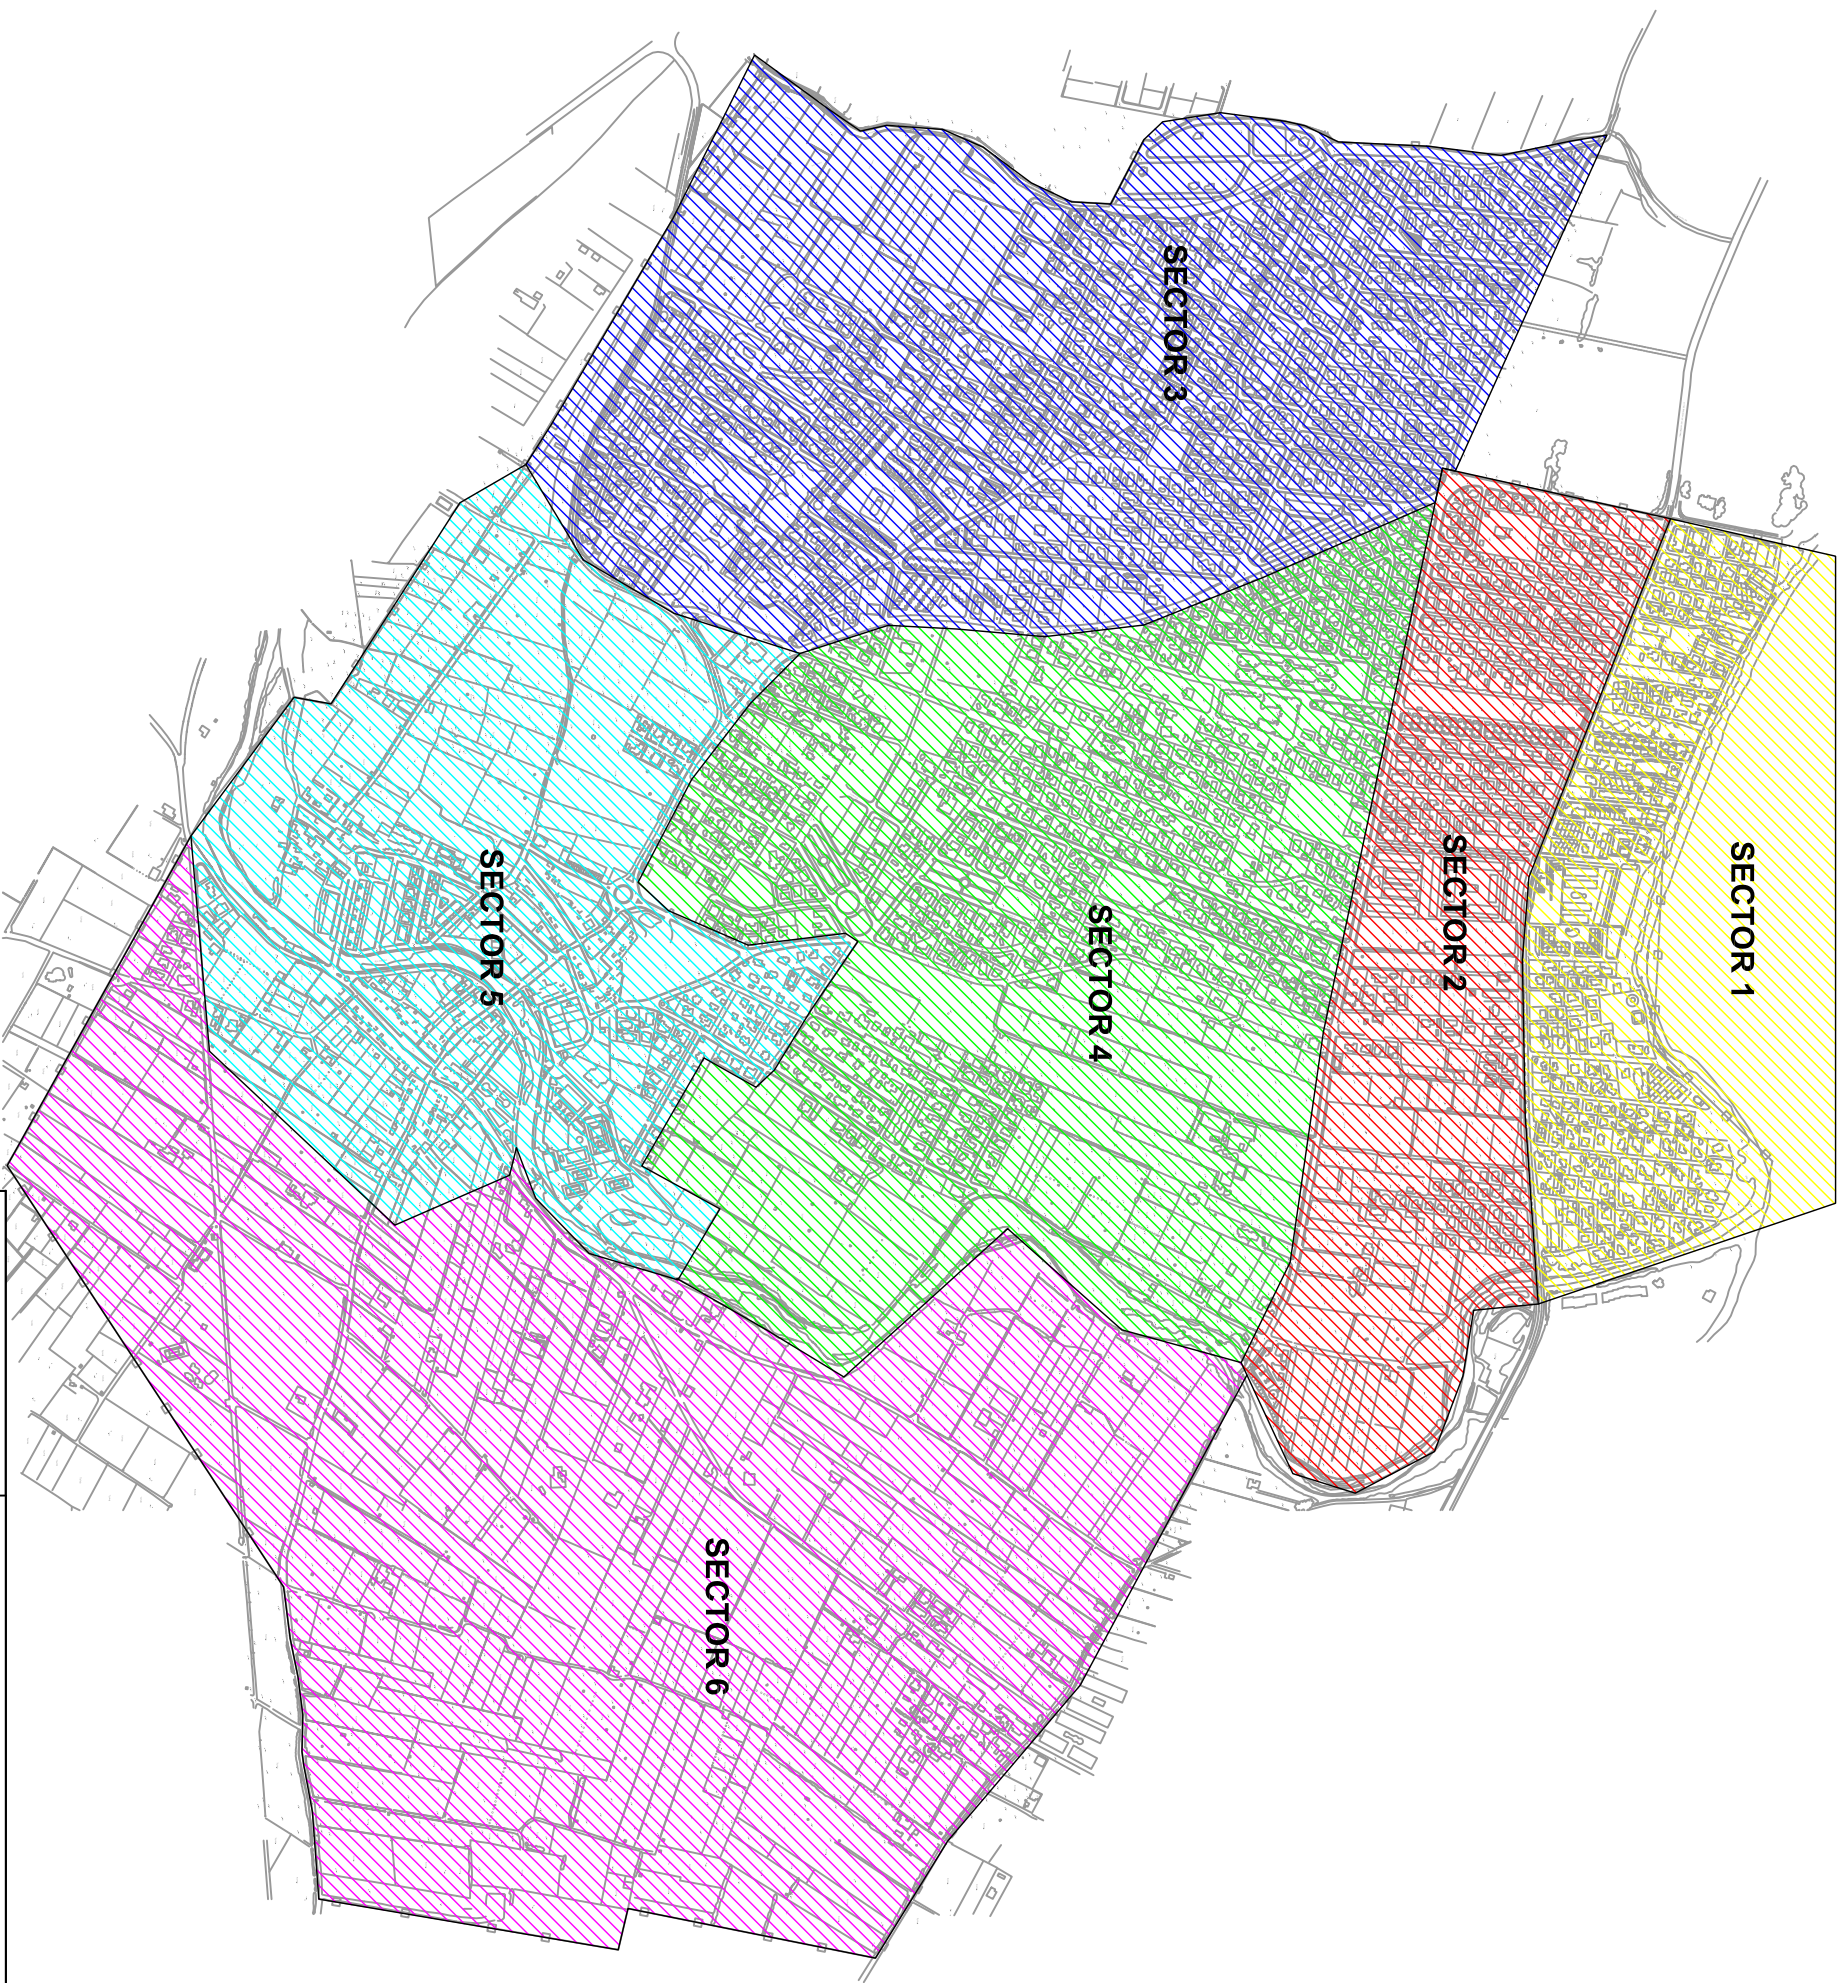

SITUACION: TERME MUNICIPAL DE ELS POBLETS			FECHA
SOLICITANTE: M.I. AJUNTAMENT DE ELS POBLETS			JULIOL 2015
PLANO: EMPLAZAMIENTO			ESCALA 1:10.000
REV. Nº:	SUSTITUYE A: PLANO Nº	FECHA:	Nº 1

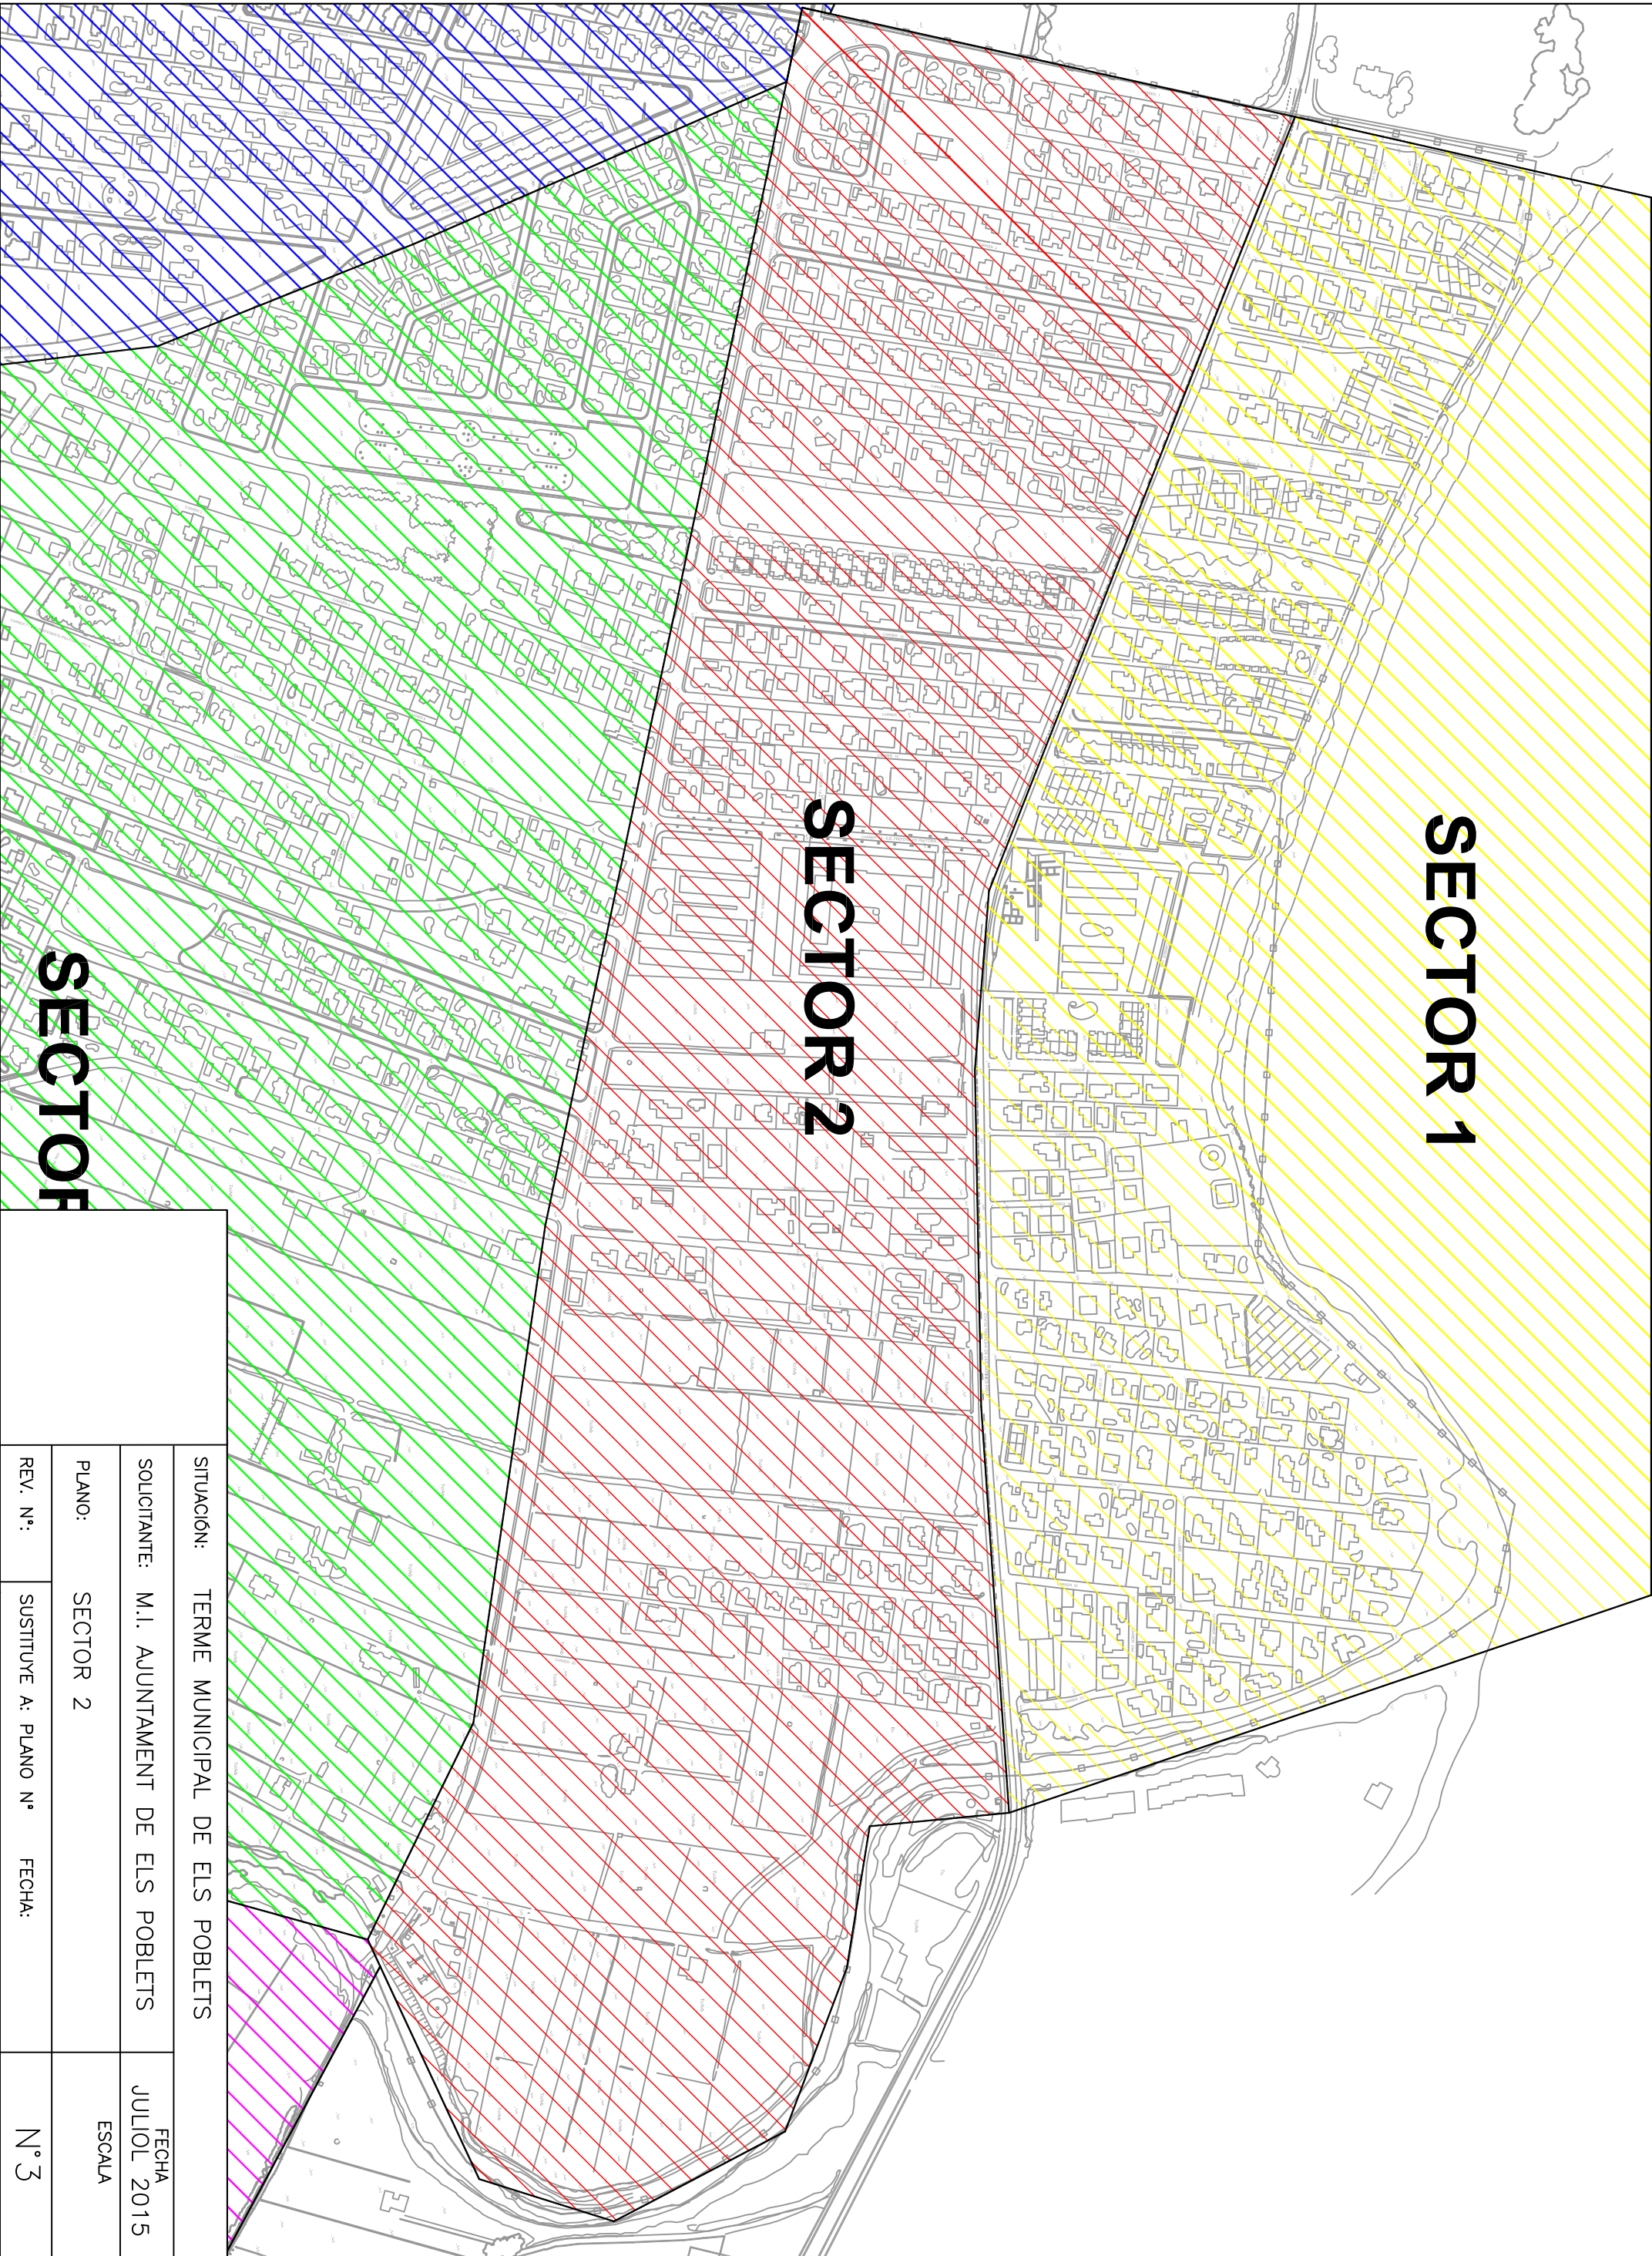


SECTOR 1

SECTOR 2

SECTOR 3


SITUACIÓ: TERME MUNICIPAL DE ELS POBLETS				FECHA
SOLICITANTE: M.I. AJUNTAMENT DE ELS POBLETS				JULIOL 2015
PLANO:		SECTOR 2		ESCALA
REV. Nº:	SUSTITUYE A: PLANO Nº		FECHA:	Nº 3

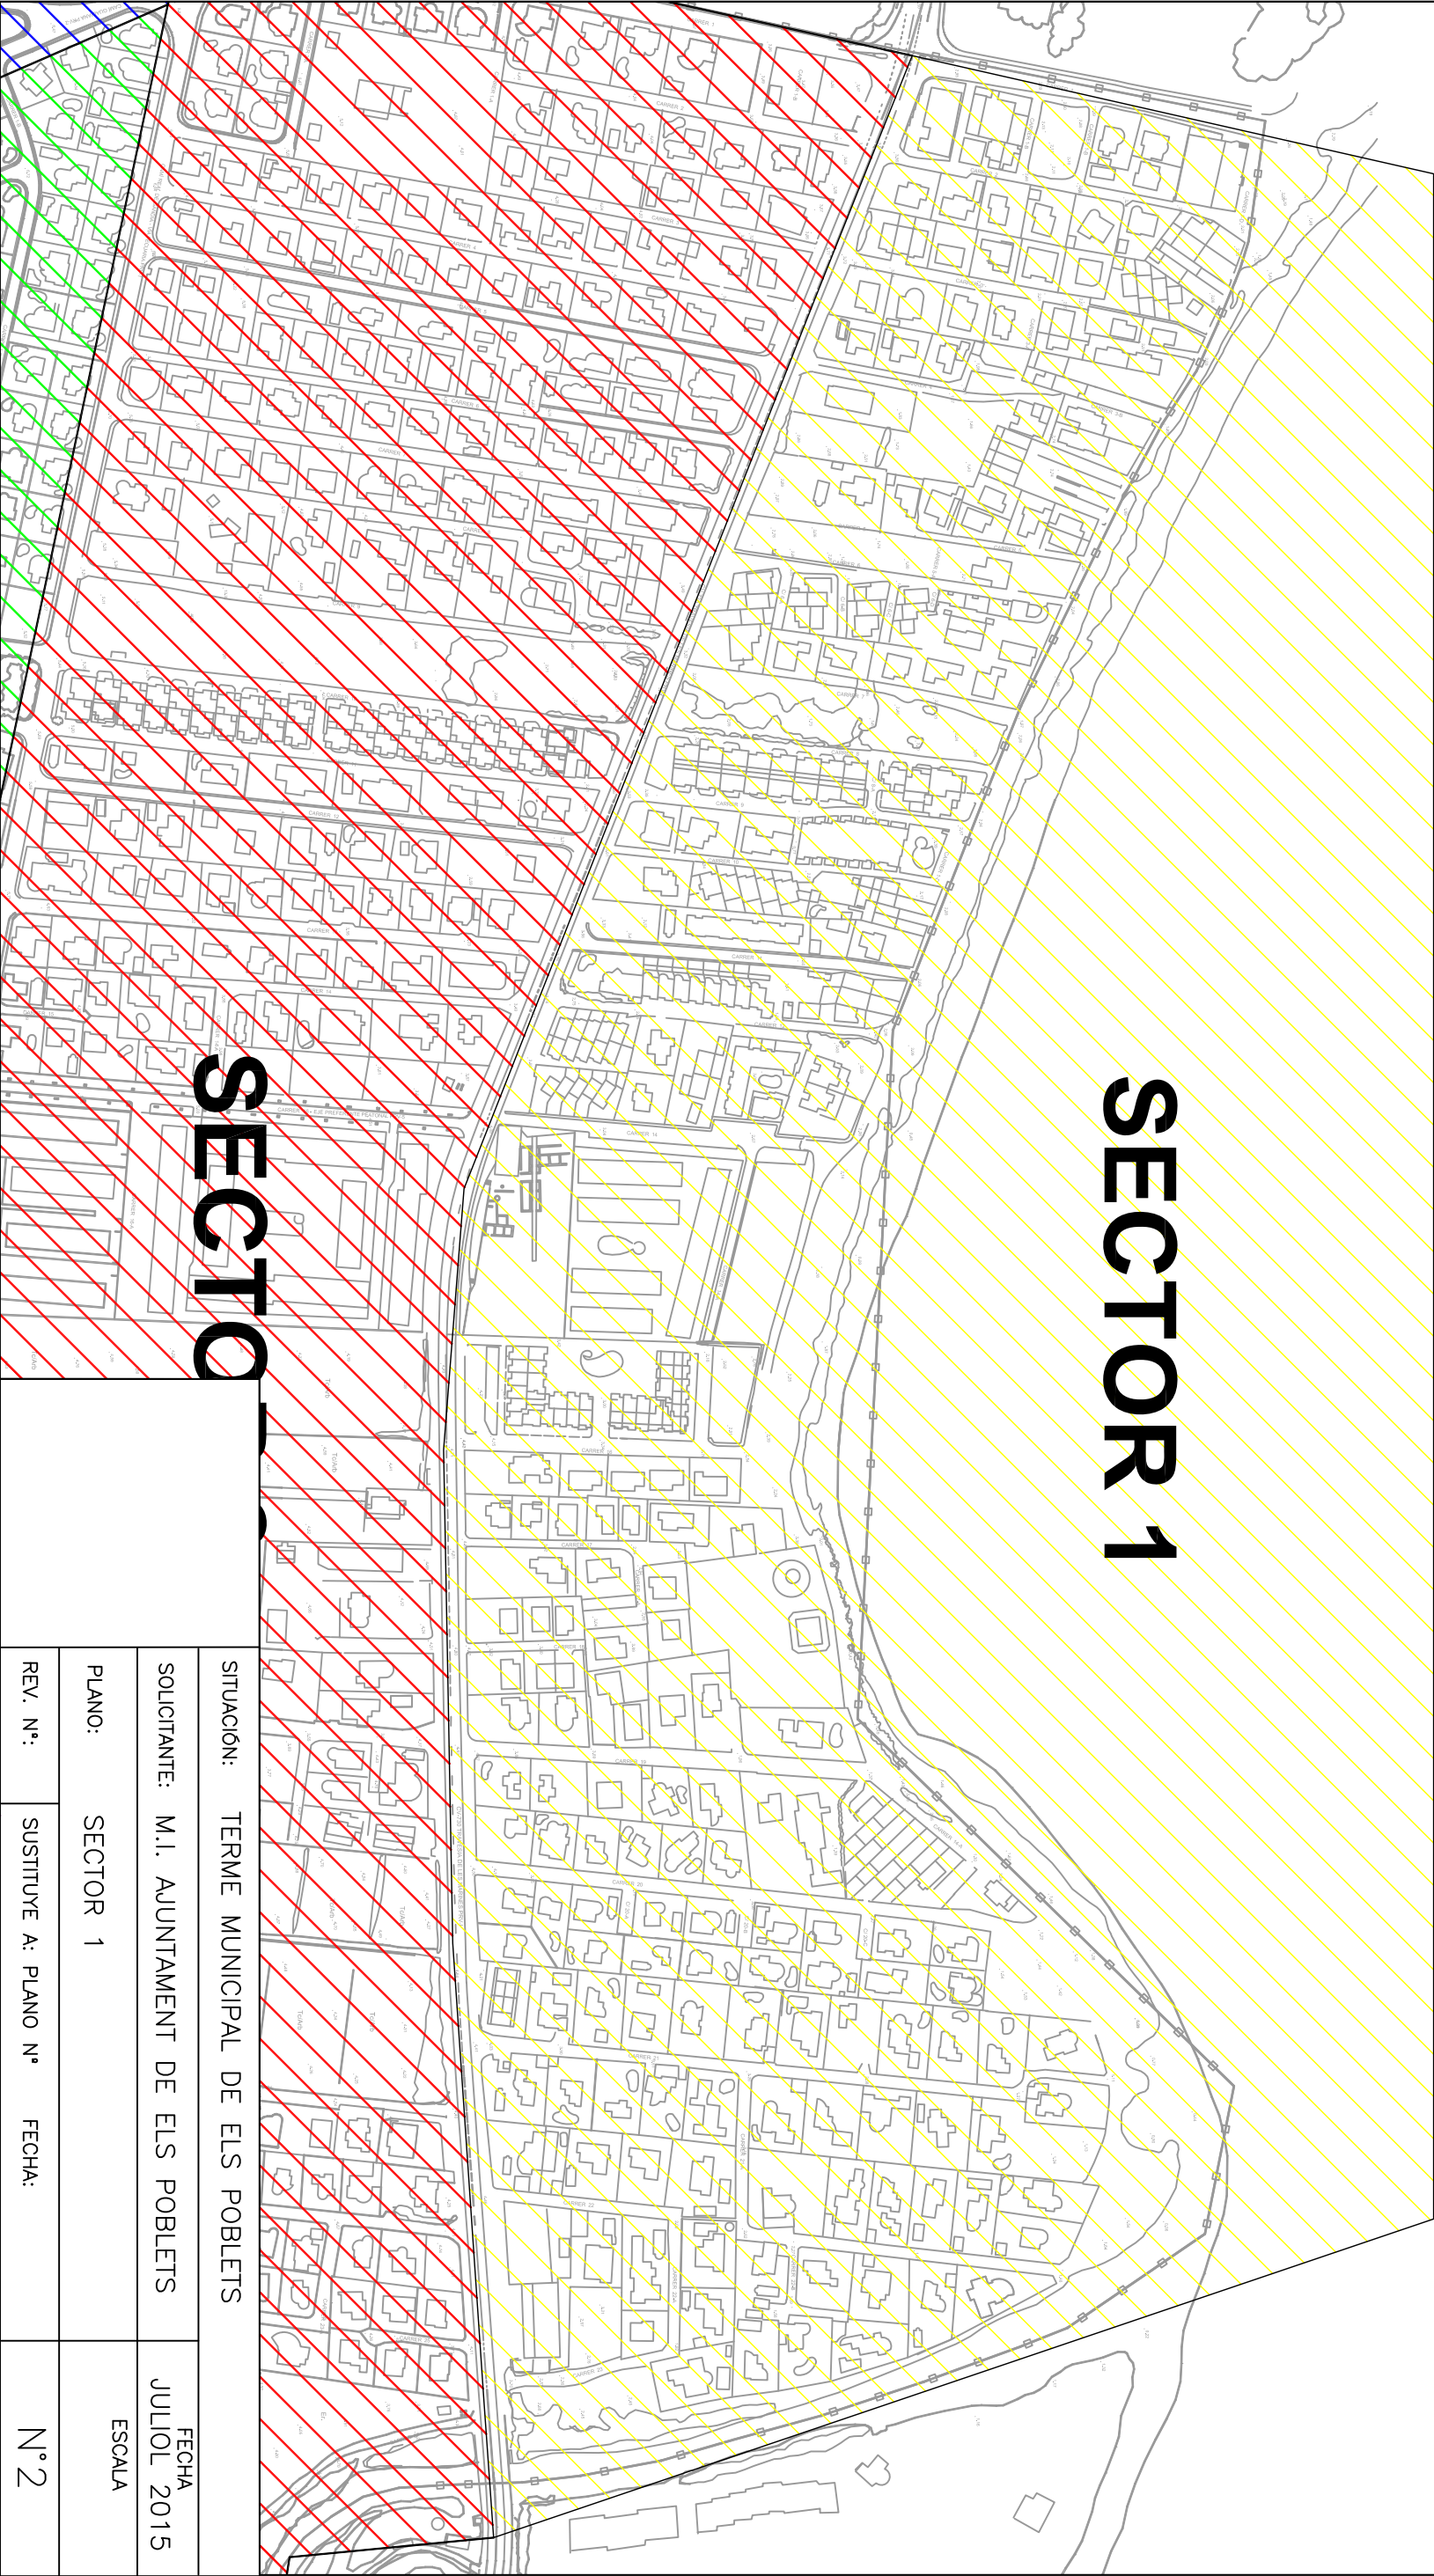

SECTOR 1

SECTOR 2

SITUACIÓ: TERME MUNICIPAL DE ELS POBLETS			FECHA
SOLICITANTE: M.I. AJUNTAMENT DE ELS POBLETS			JULIOL 2015
PLANO:	SECTOR 1	ESCALA	
REV. Nº:	SUSTITUYE A: PLANO Nº	FECHA:	Nº2

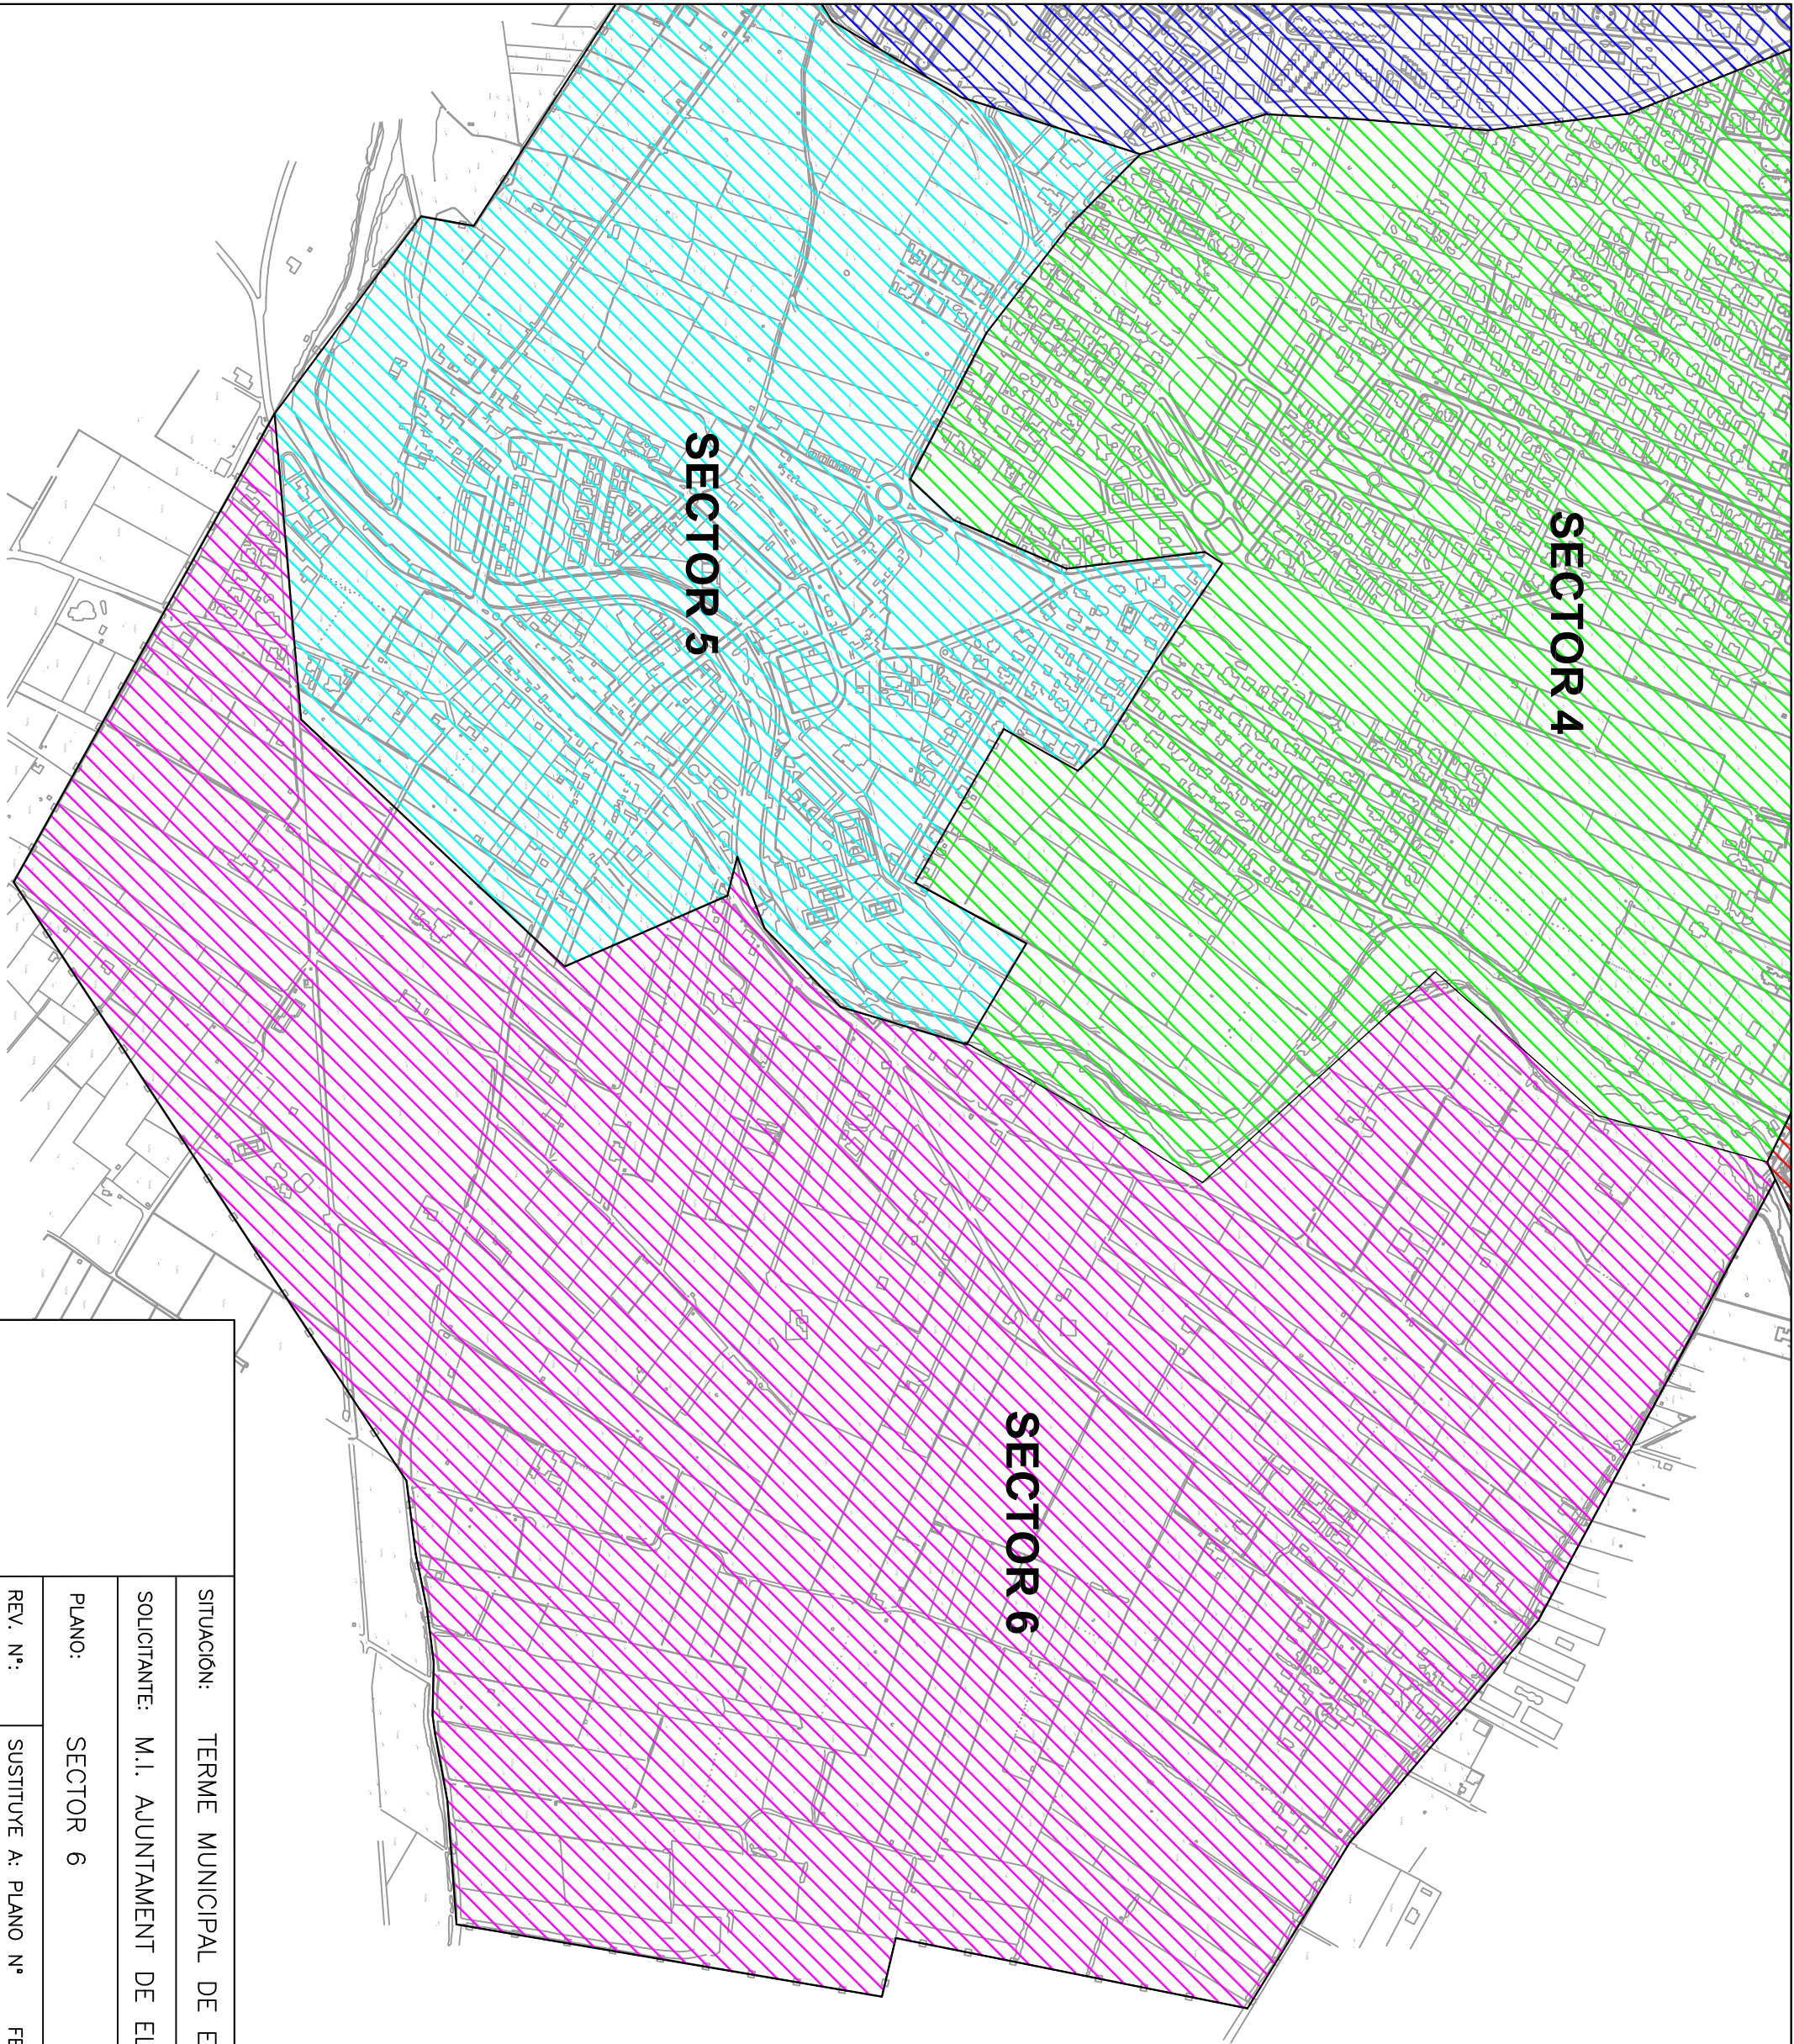


SECTOR 4

SECTOR 5


SECTOR 6

SITUACION: TERME MUNICIPAL DE ELS POBLETS			FECHA
SOLICITANTE: M.I. AJUNTAMENT DE ELS POBLETS			JULIOL 2015
PLANO: SECTOR 6			ESCALA
REV. N°:	SUSTITUYE A: PLANO N°	FECHA:	N°7

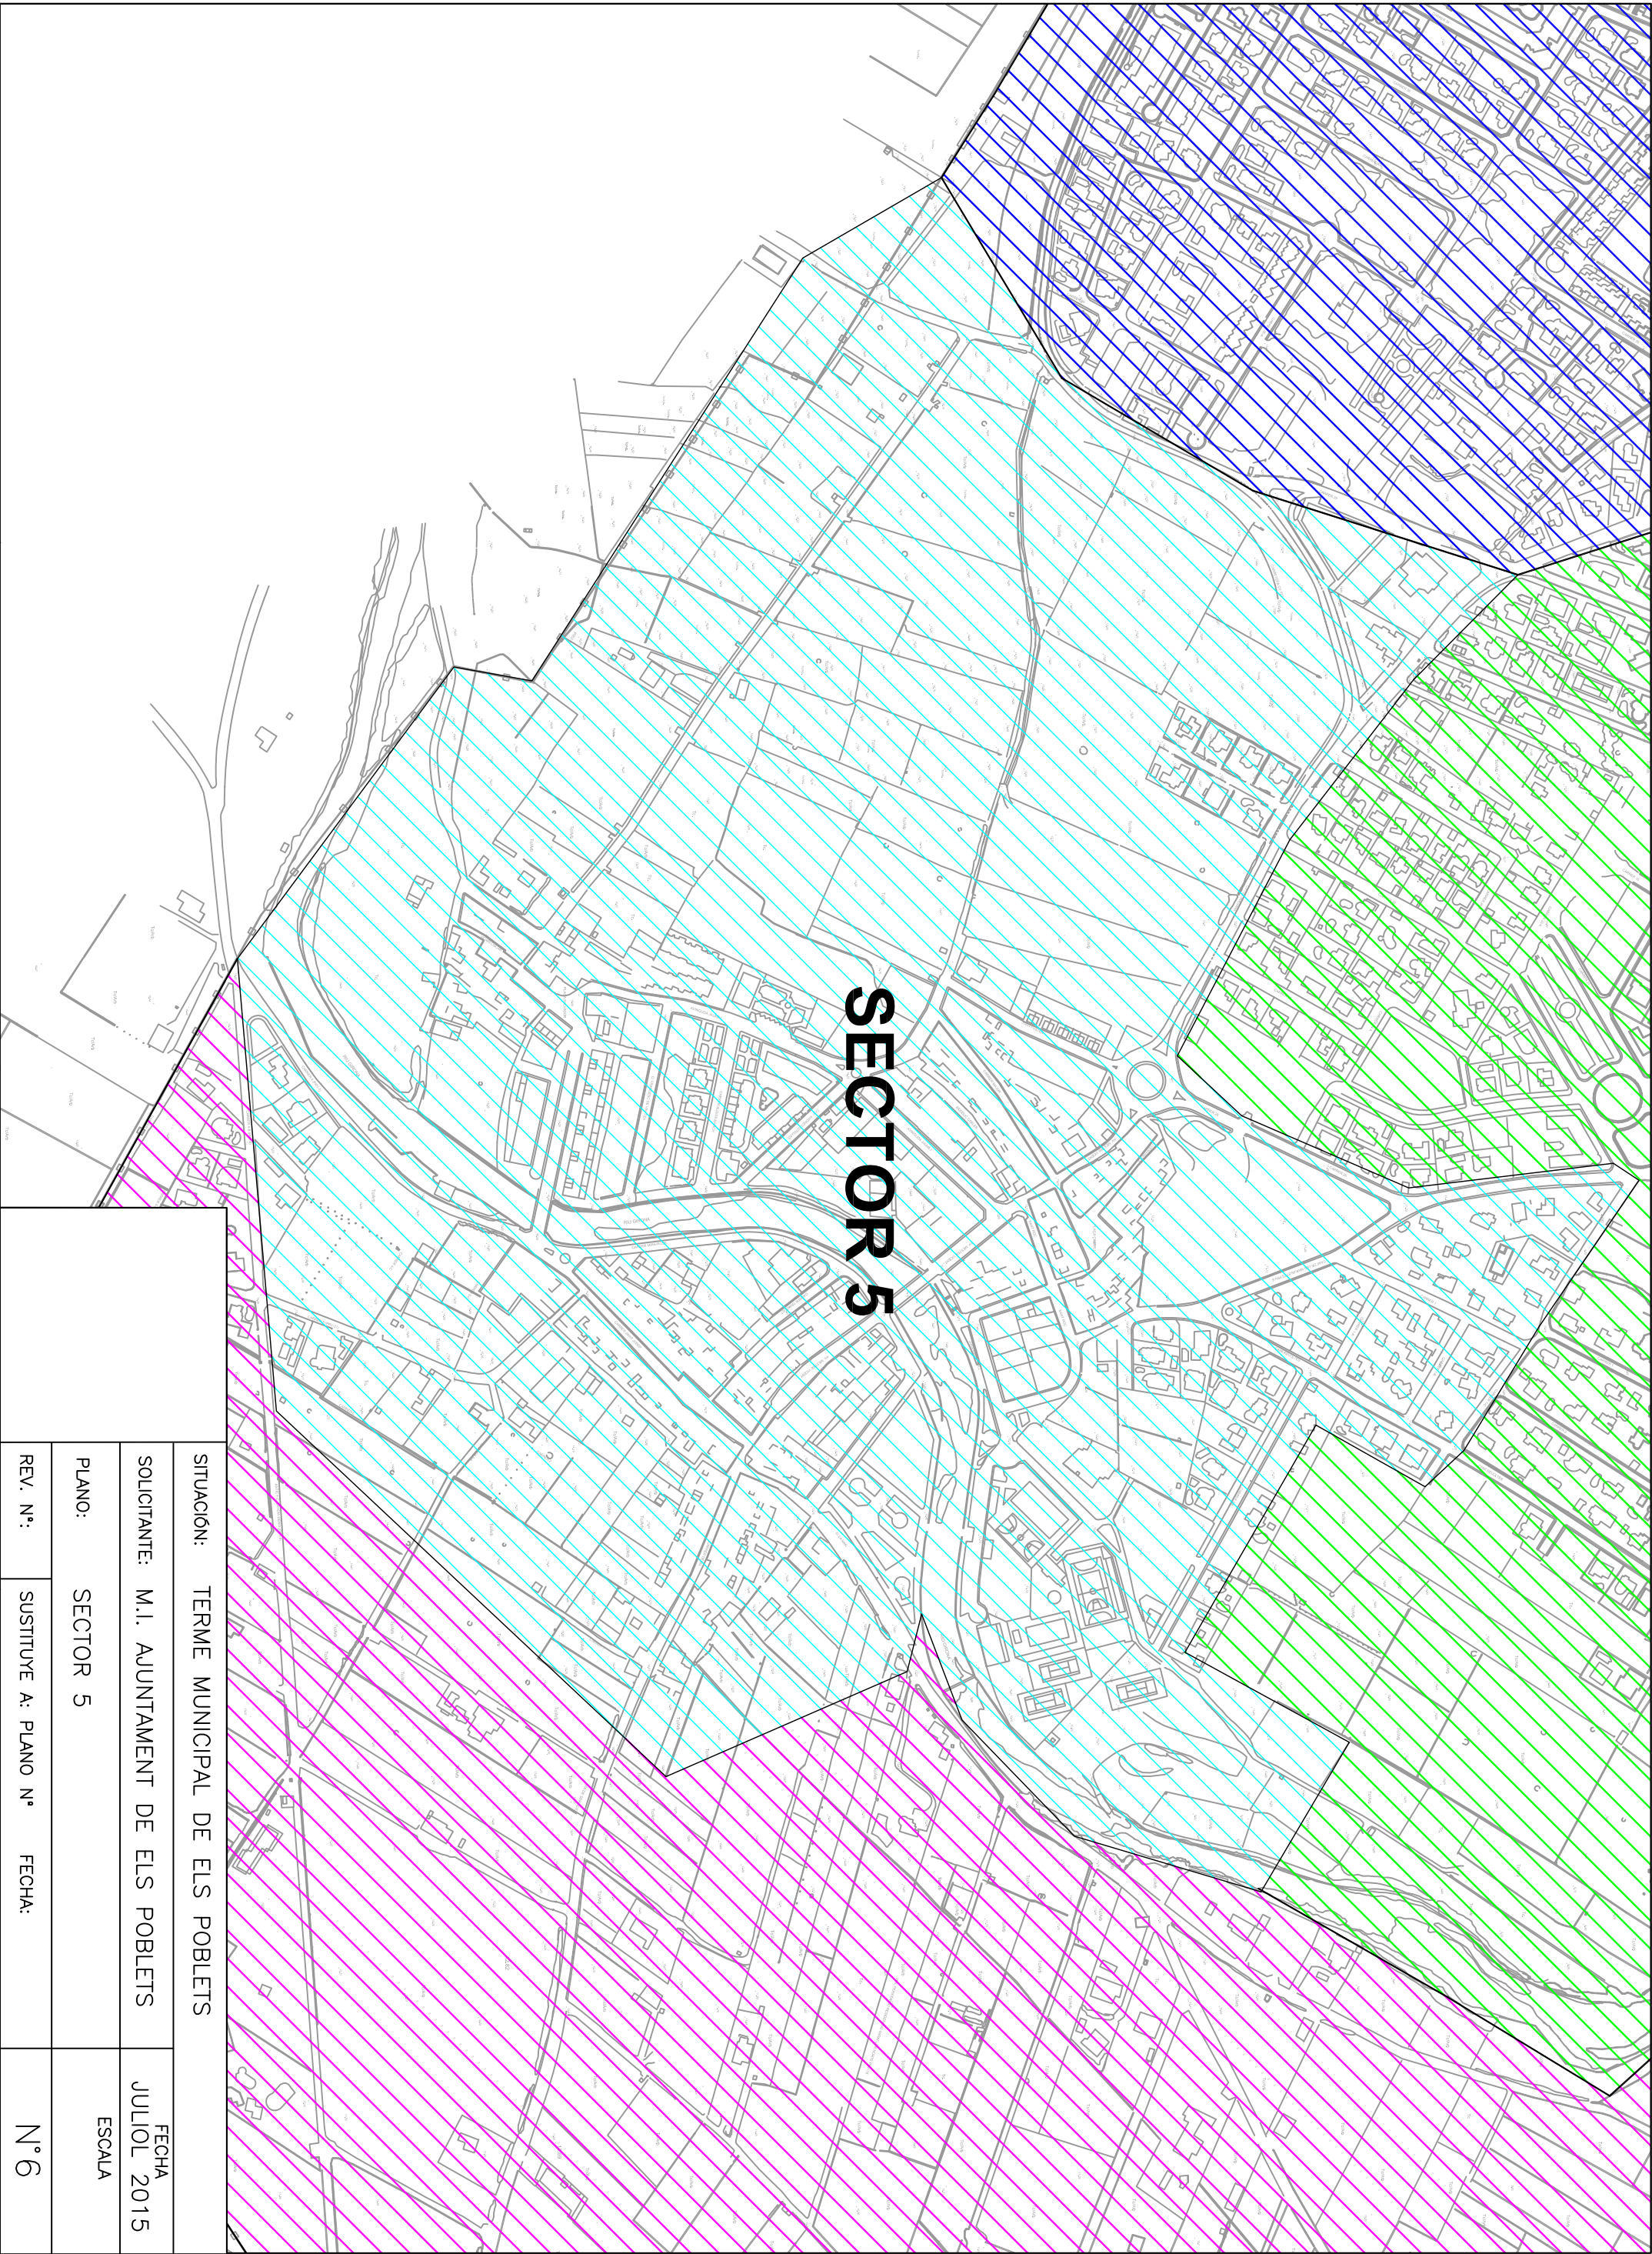


SECTOR 5

SITUACION: TERME MUNICIPAL DE ELS POBLETS		FECHA
SOLICITANTE: M.I. AJUNTAMENT DE ELS POBLETS		JULIOL 2015
PLANO:	SECTOR 5	ESCALA
REV. N°:	SUSTITUYE A: PLANO N°	FECHA: N°6

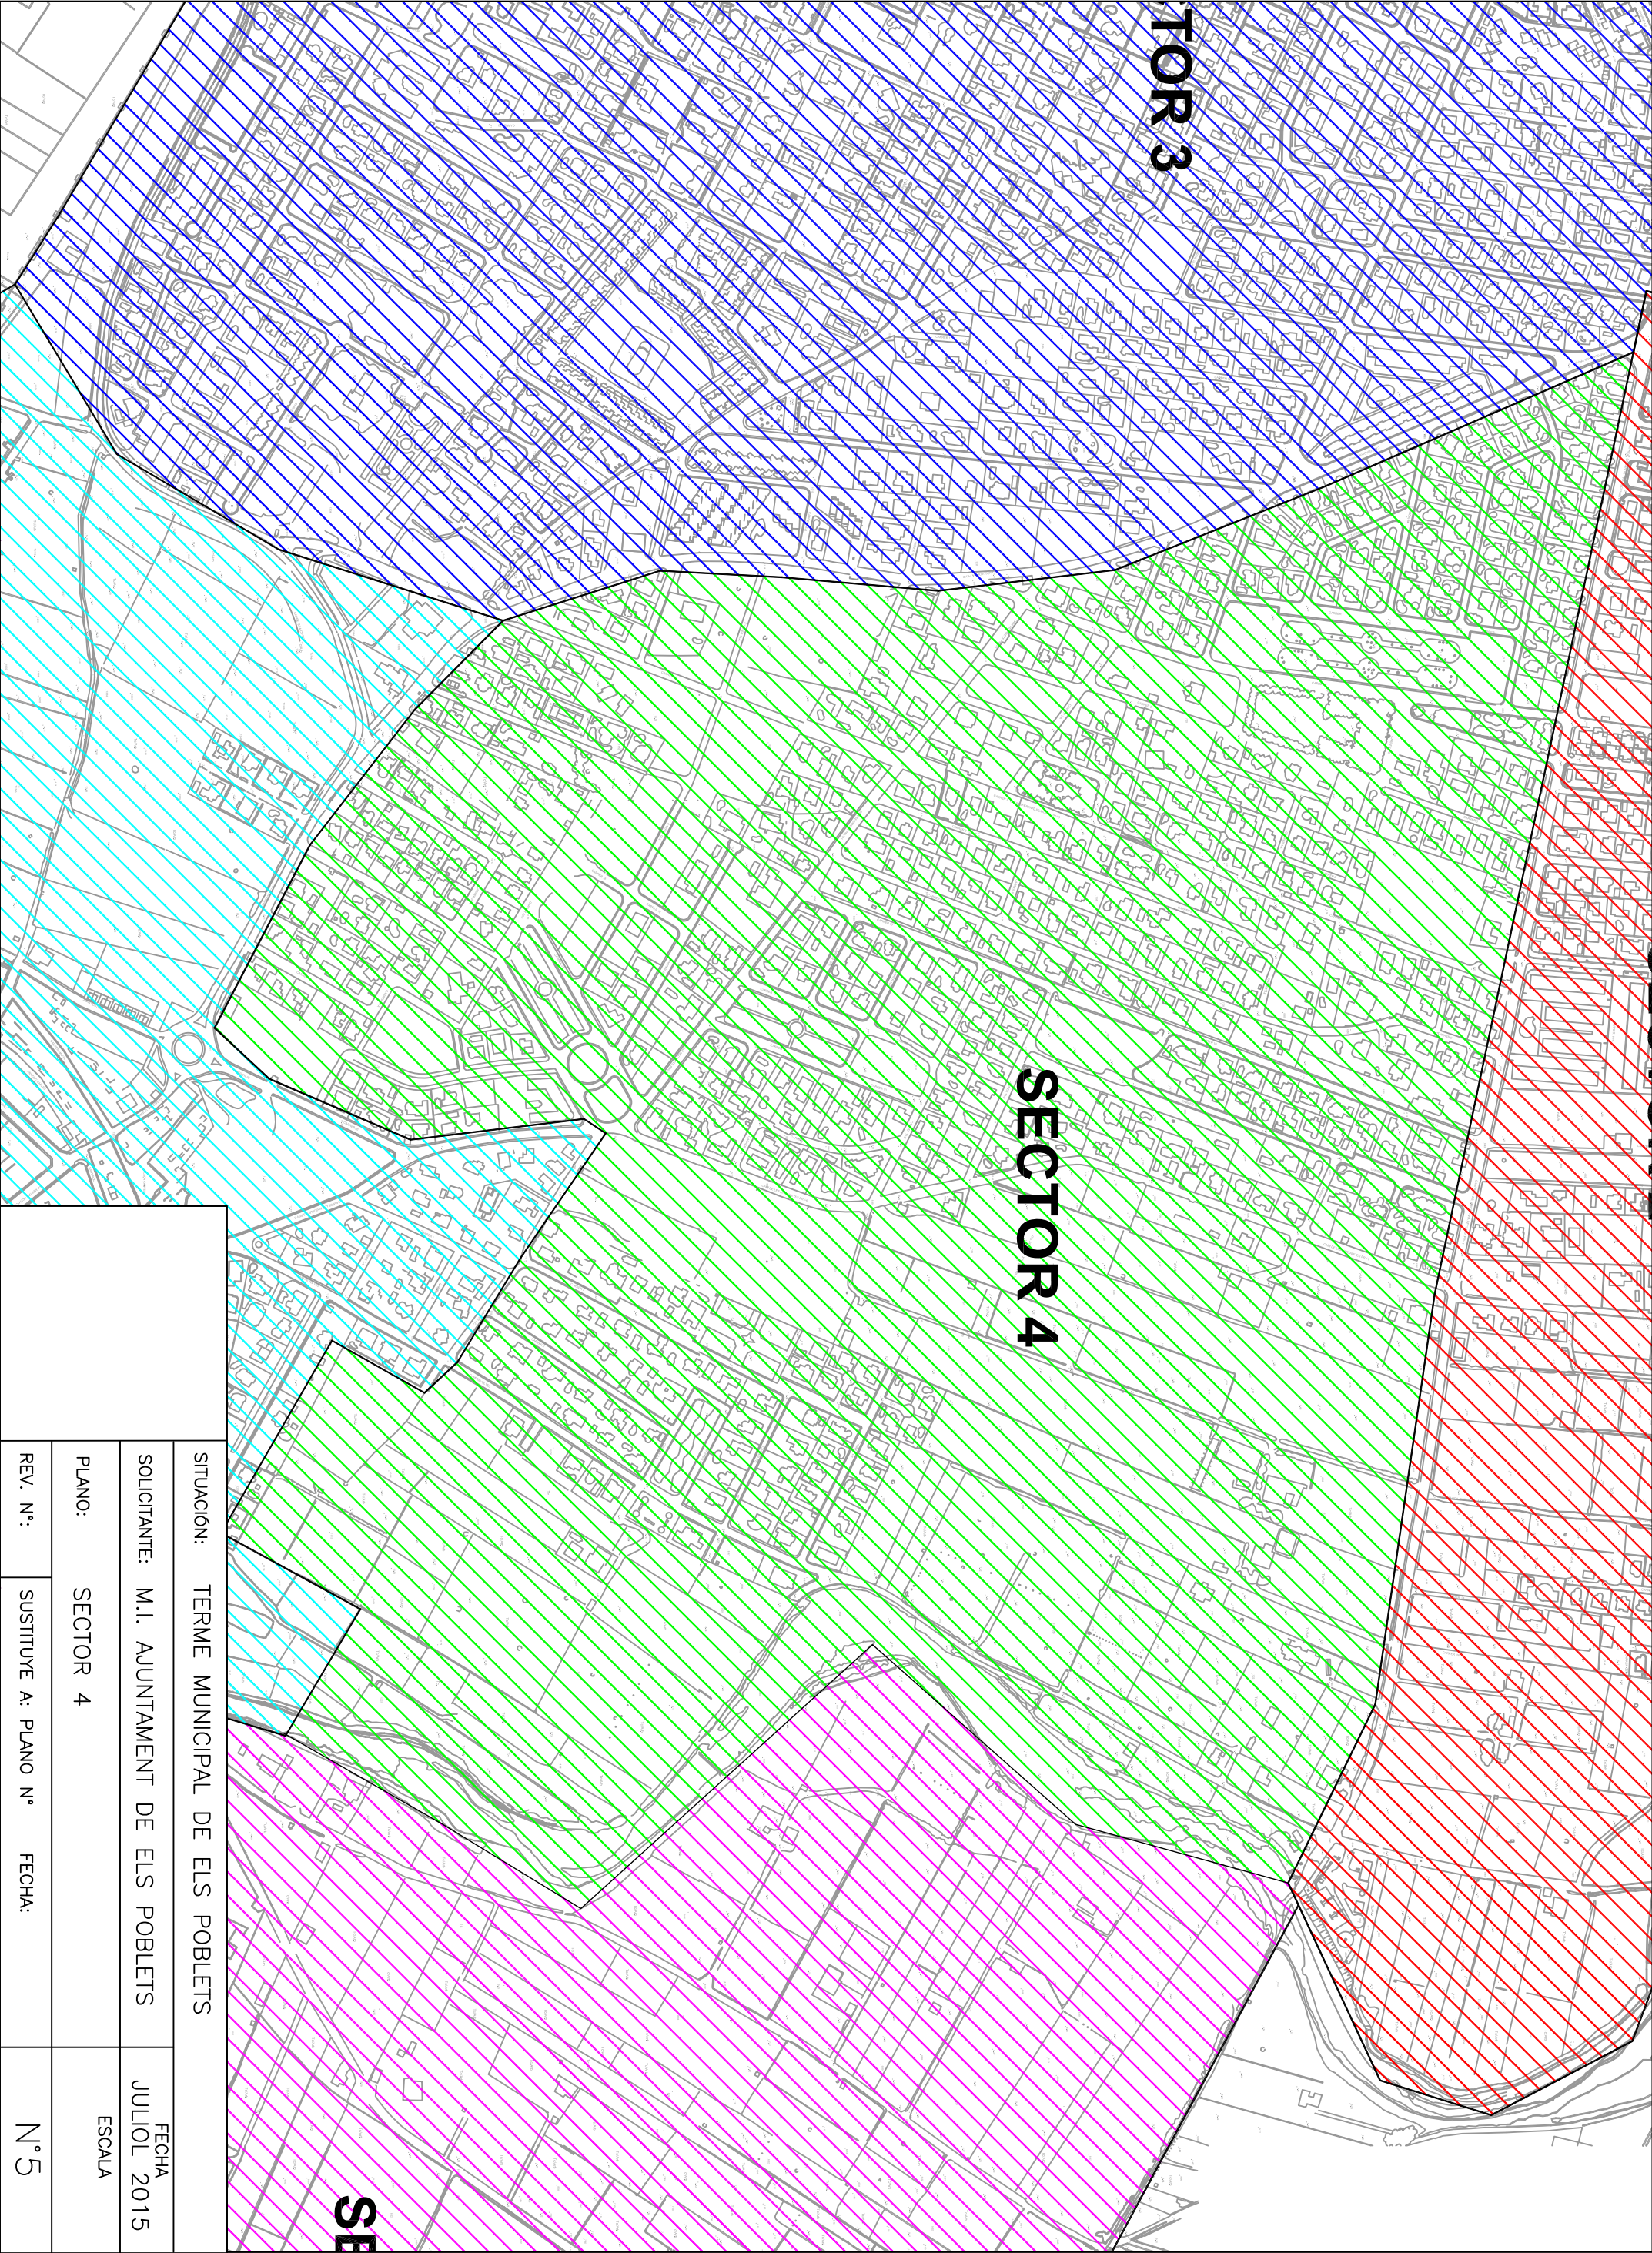

SITUACION: TERME MUNICIPAL DE ELS POBLETS			FECHA
SOLICITANTE: M.I. AJUNTAMENT DE ELS POBLETS			JULIOL 2015
PLANO:	SECTOR 4		ESCALA
REV. N°:	SUSTITUYE A: PLANO N°	FECHA:	N°5

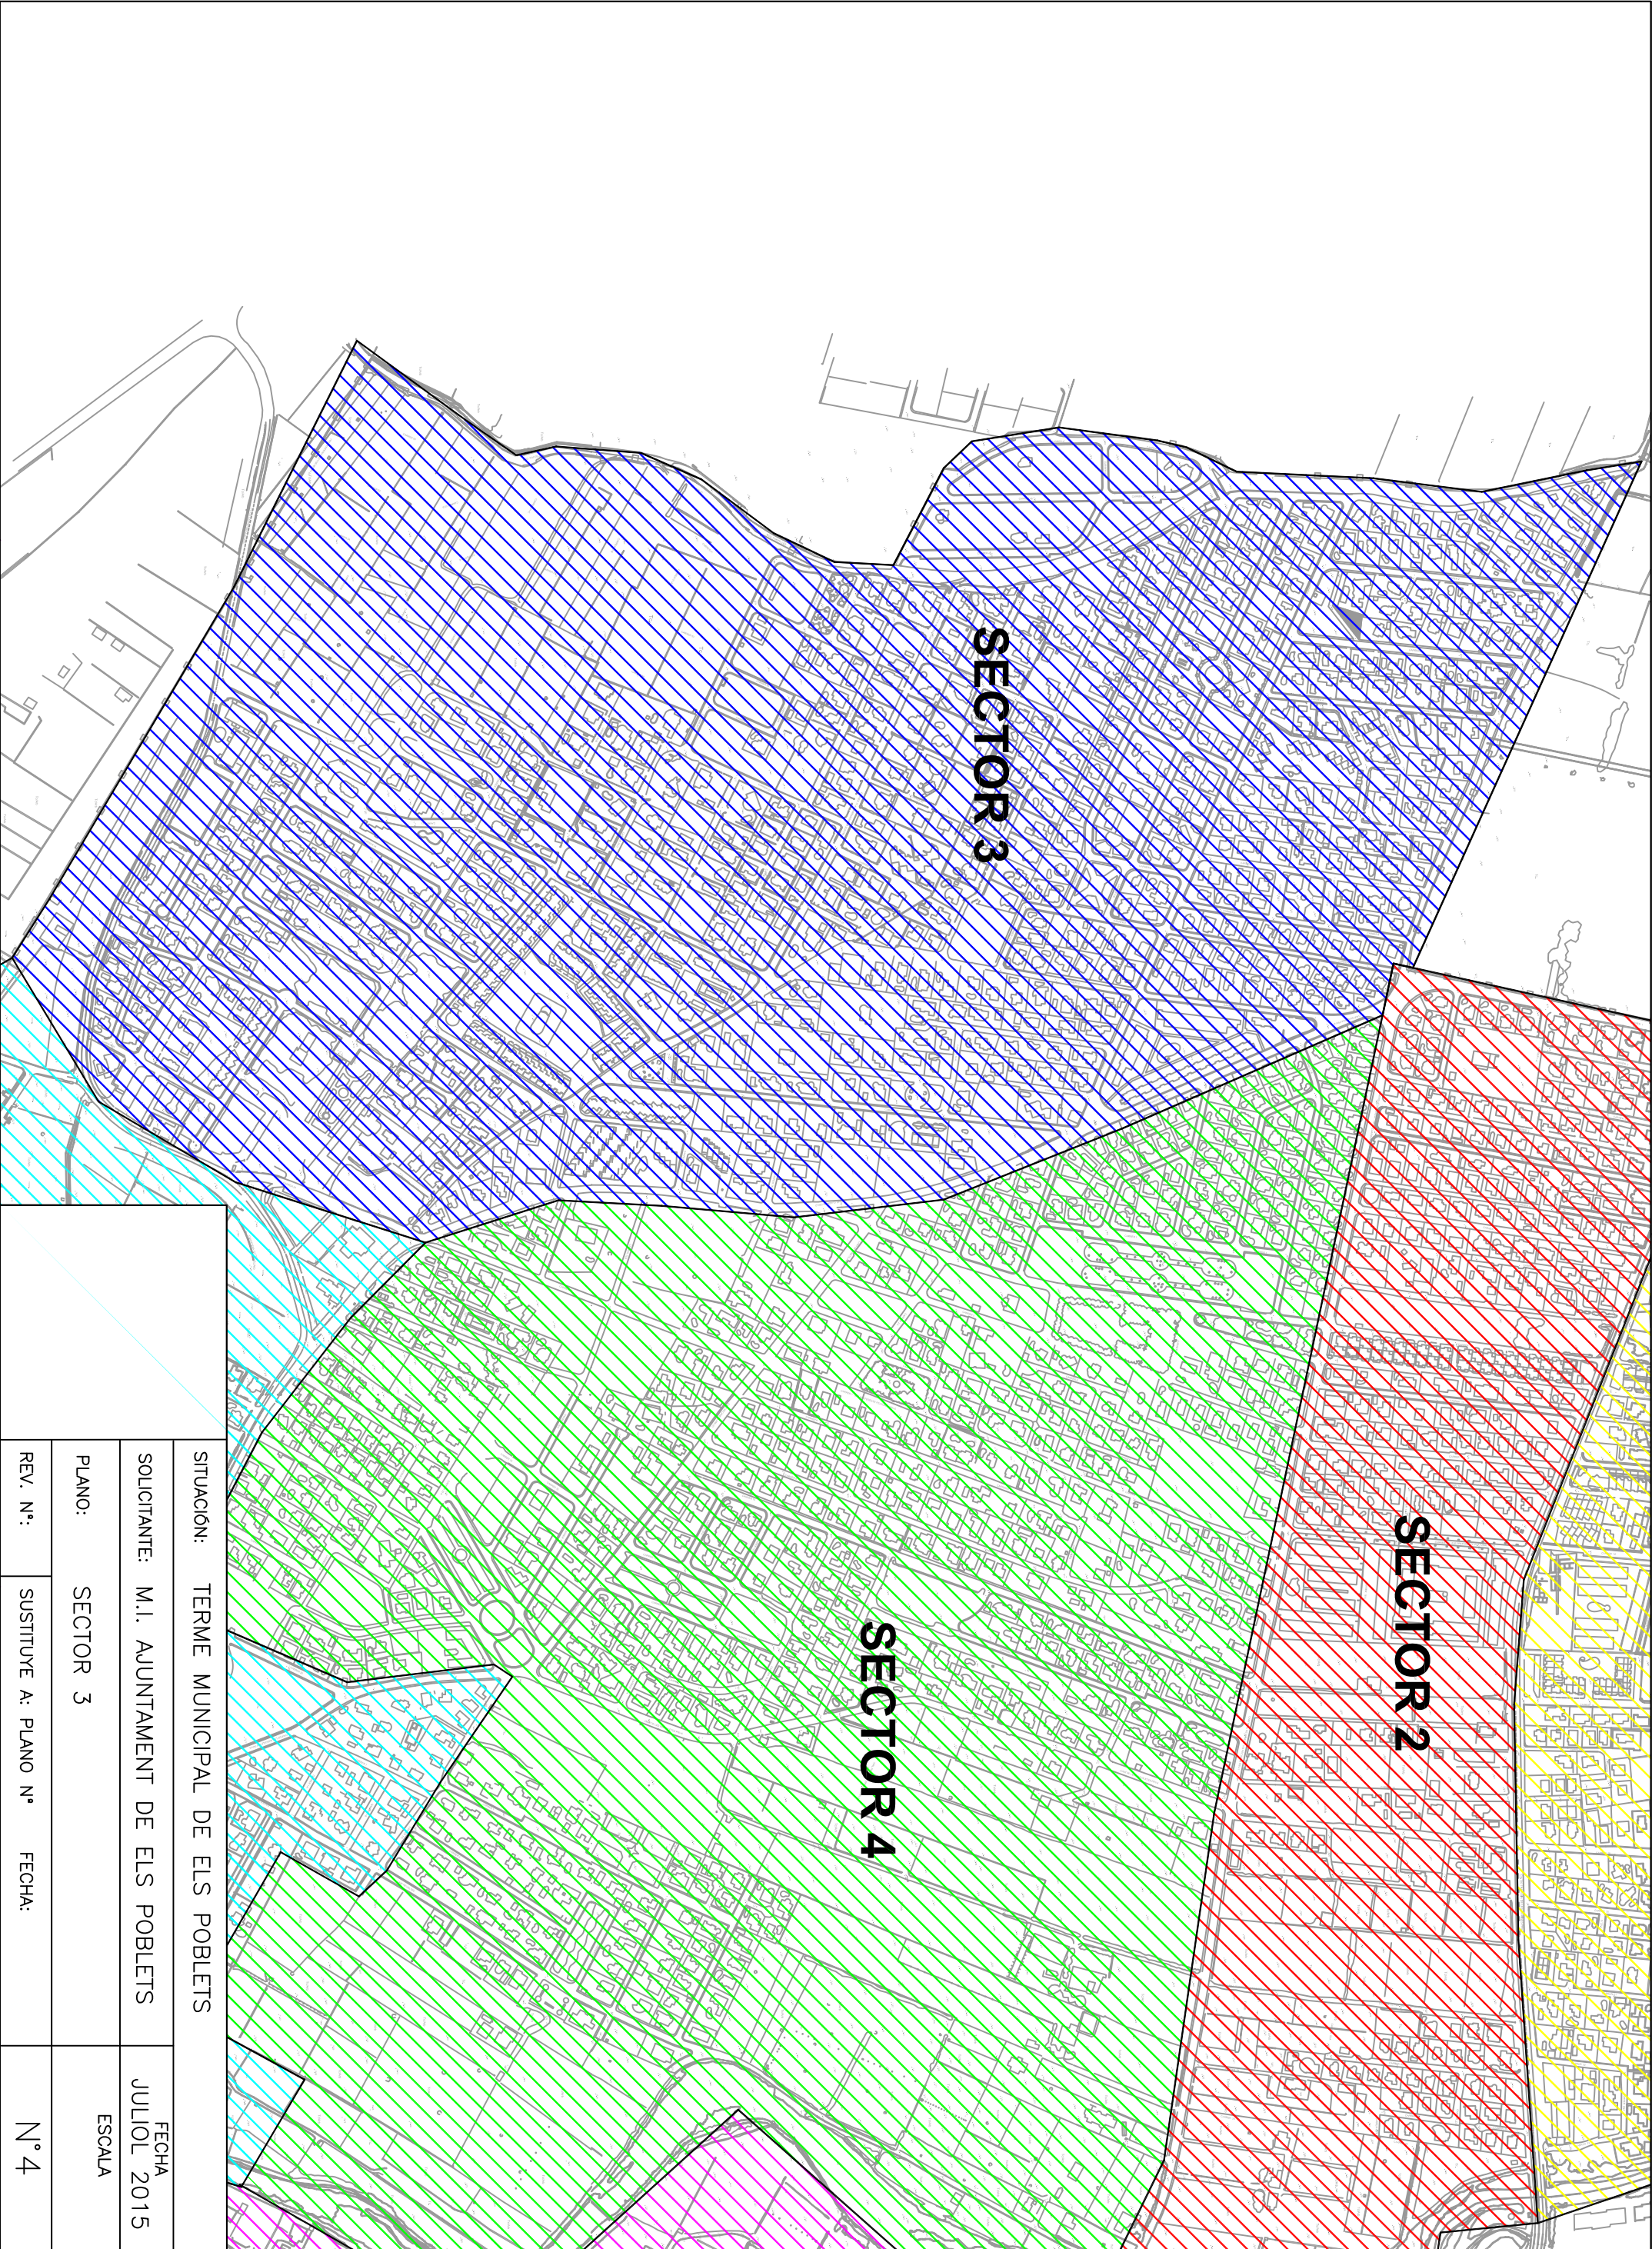

SECTOR 3

SECTOR 2

SECTOR 4

SITUACION: TERME MUNICIPAL DE ELS POBLETS		FECHA
SOLICITANTE: M.I. AJUNTAMENT DE ELS POBLETS		JULIOL 2015
PLANO:	SECTOR 3	ESCALA
REV. N°:	SUSTITUYE A: PLANO N°	FECHA:
		N° 4