PLANO 09
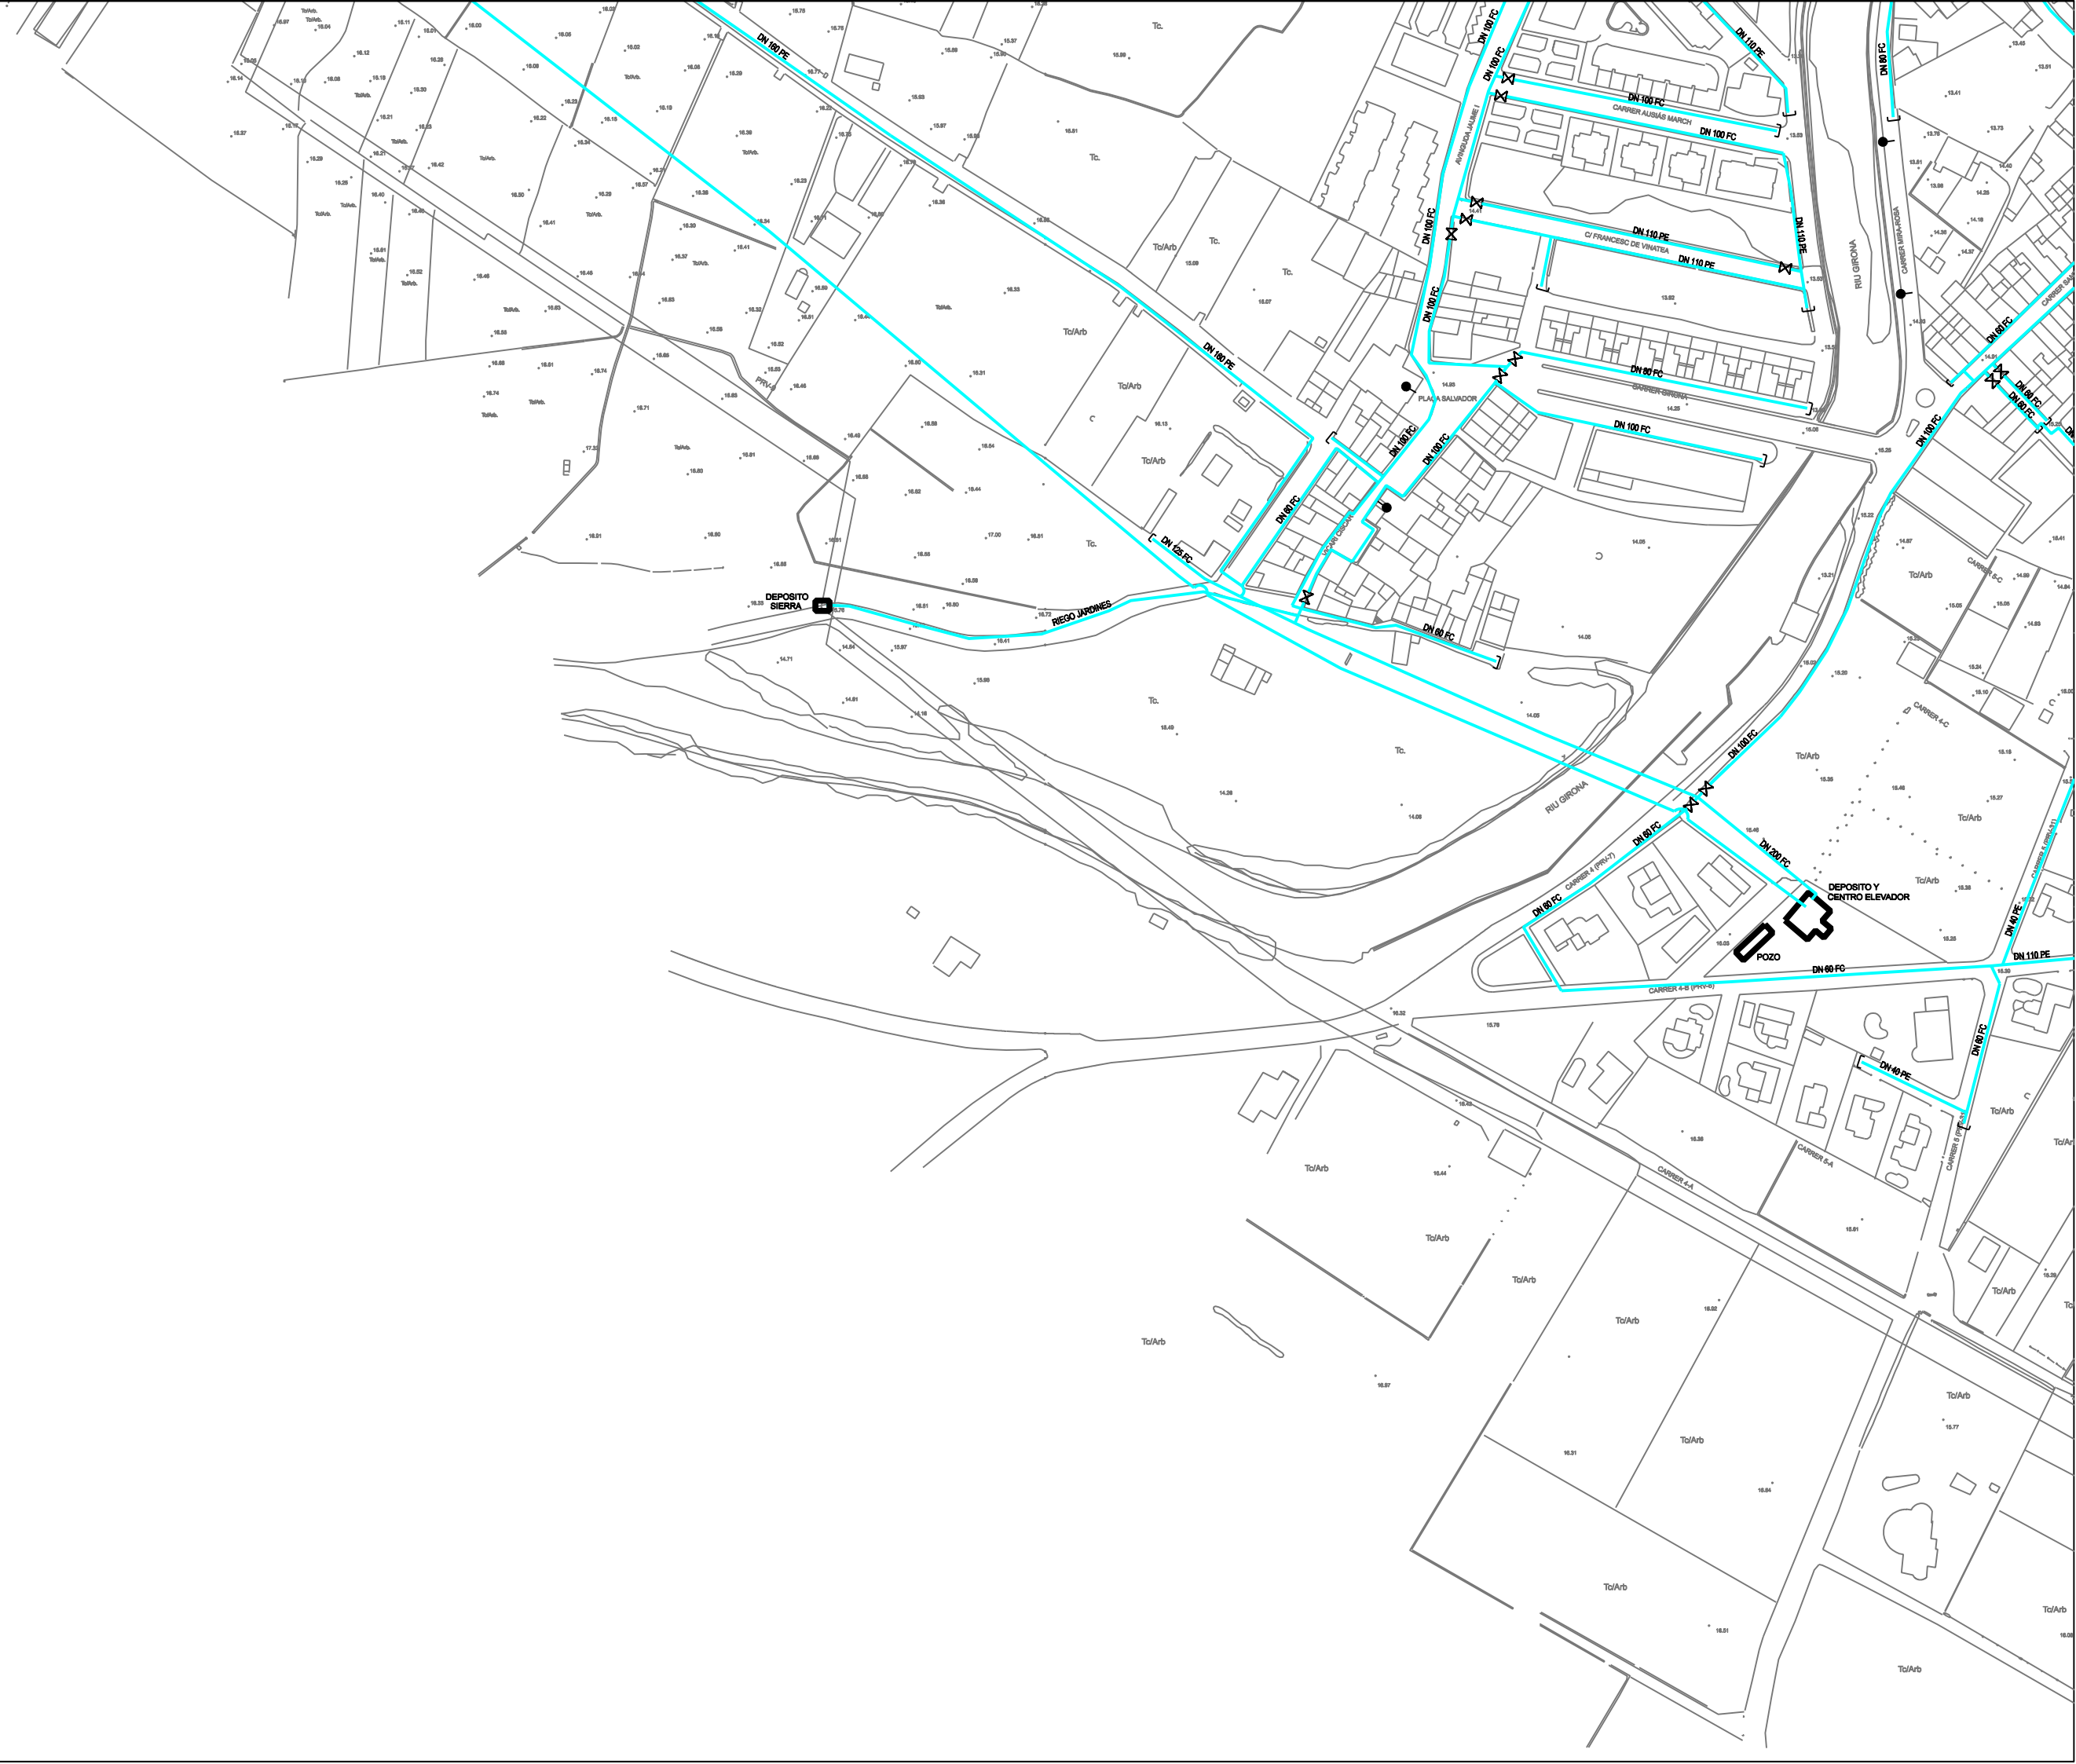
E: 1 /2000