



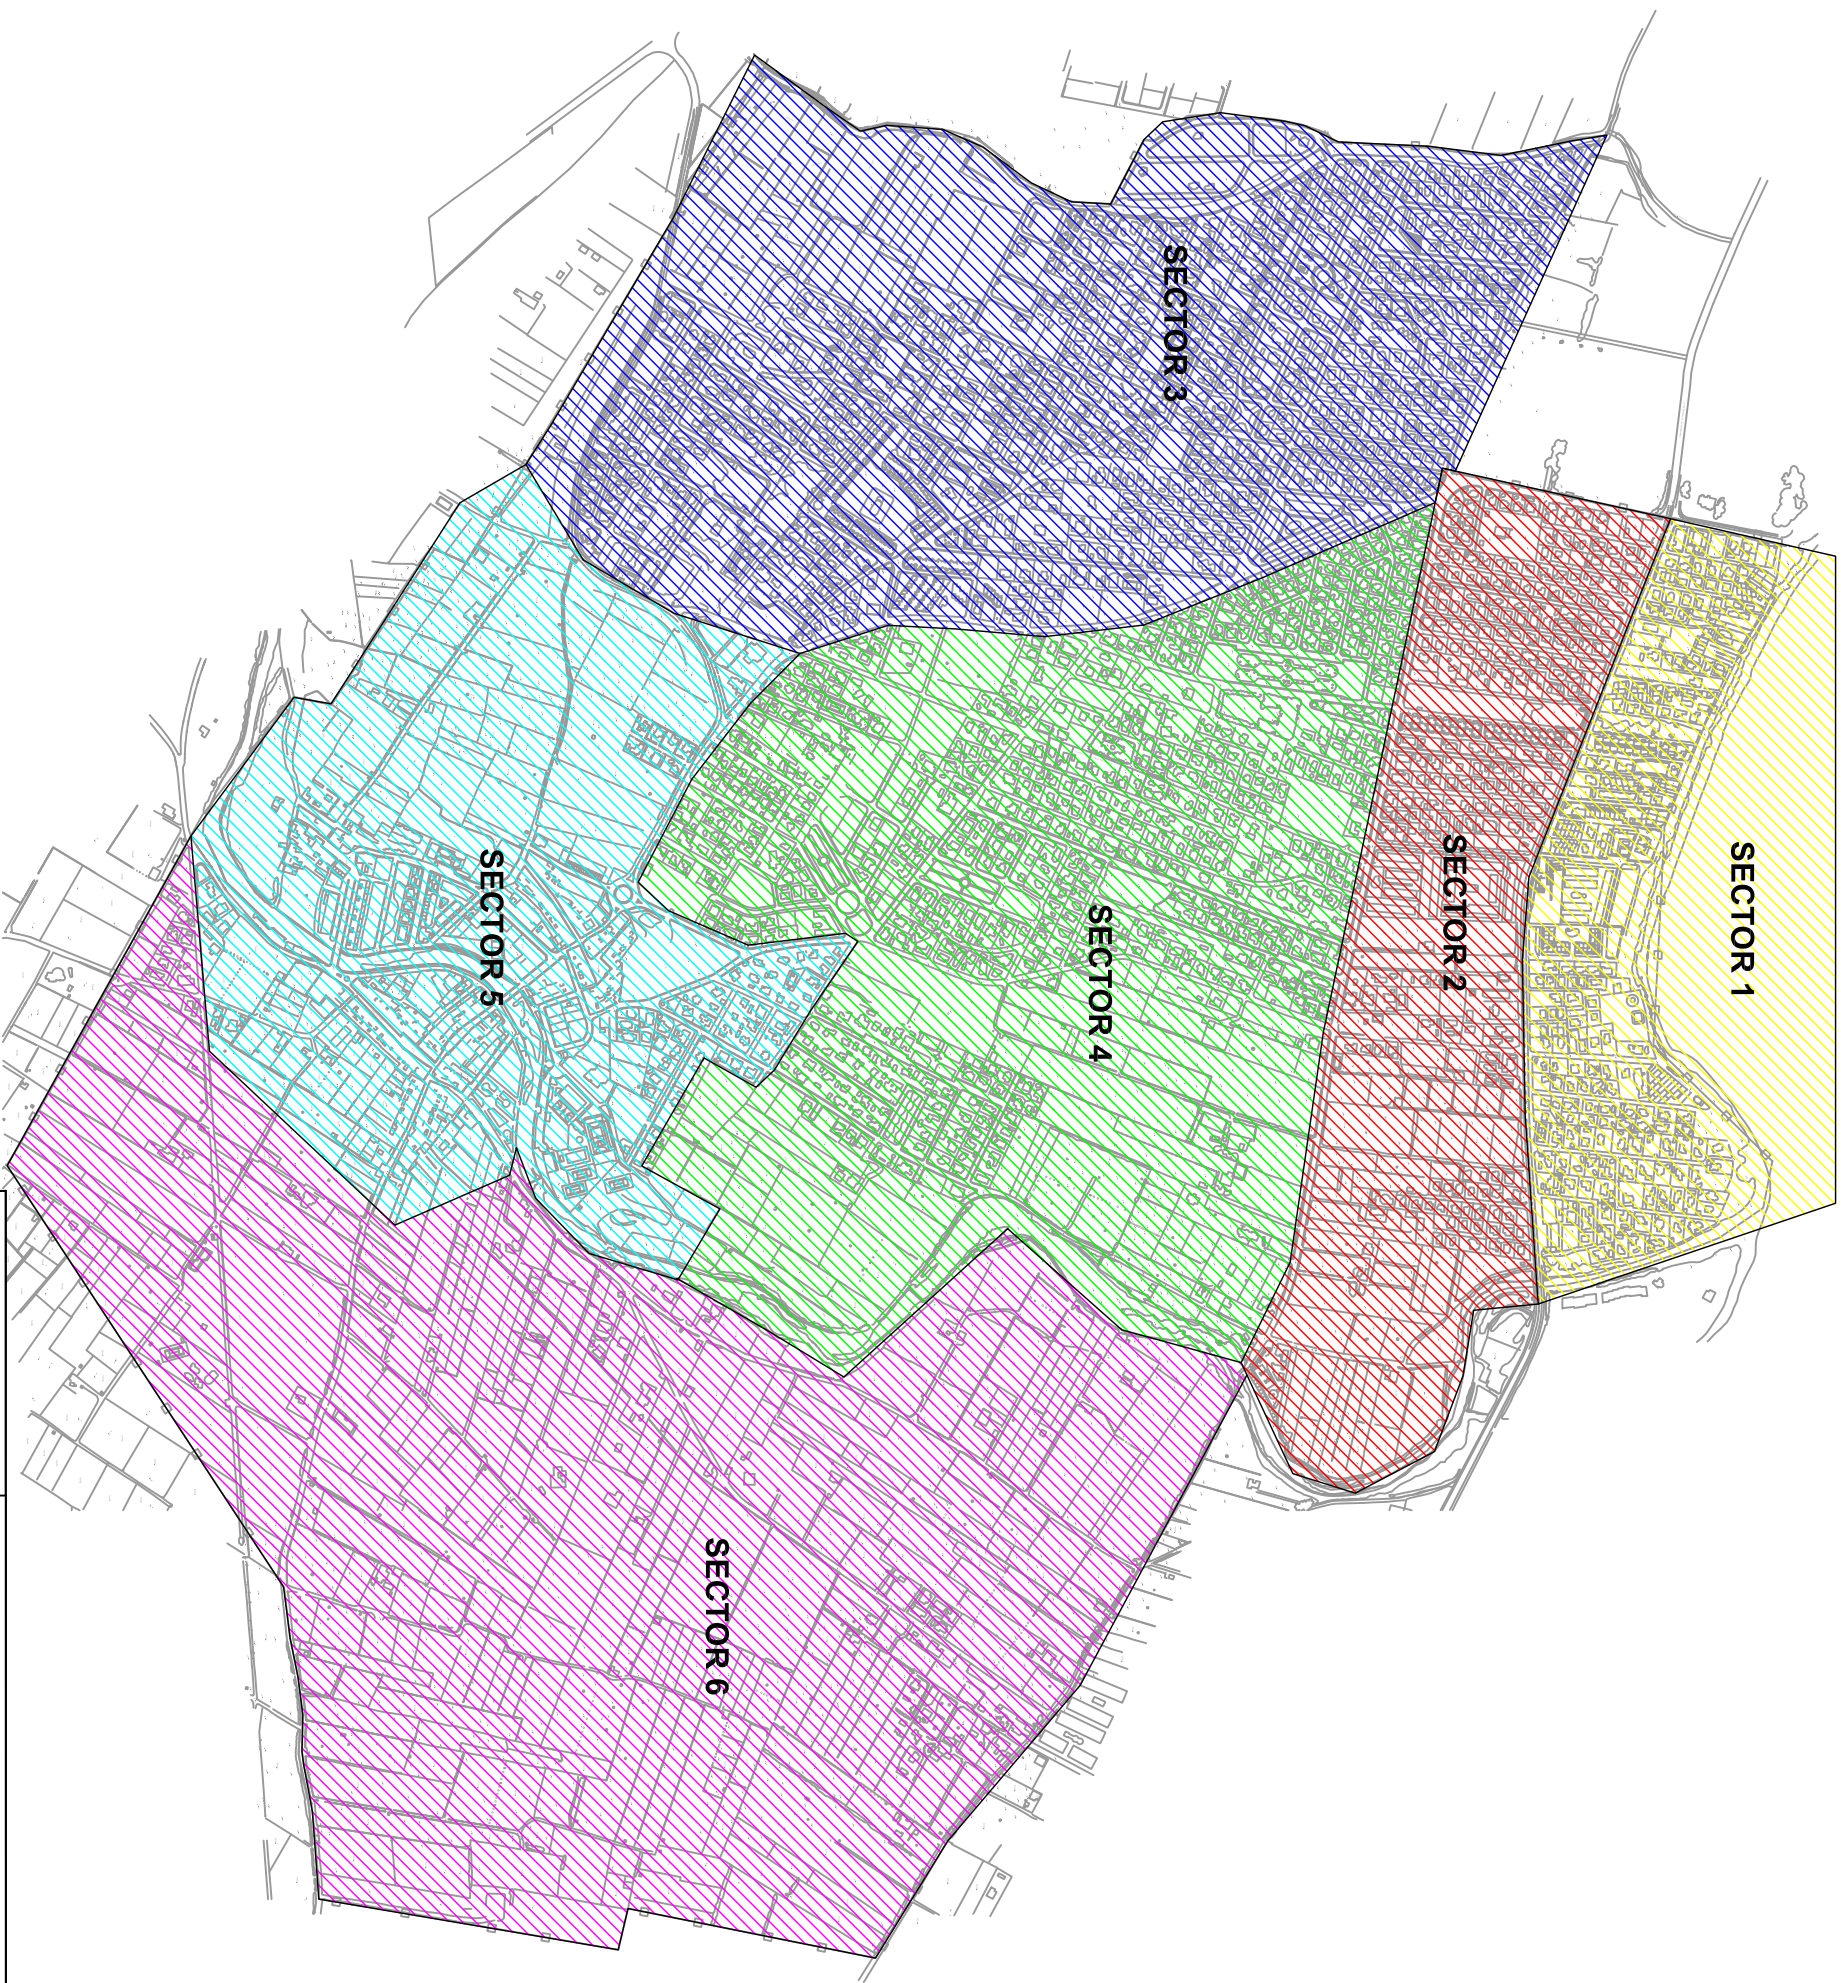

SITUACION: TERME MUNICIPAL DE ELS POBLETS			FECHA
SOLICITANTE: M.I. AJUNTAMENT DE ELS POBLETS			JULIOL 2015
PLANO: EMPLAZAMIENTO			ESCALA 1:10.000
REV. Nº:	SUSTITUYE A: PLANO Nº	FECHA:	Nº 1

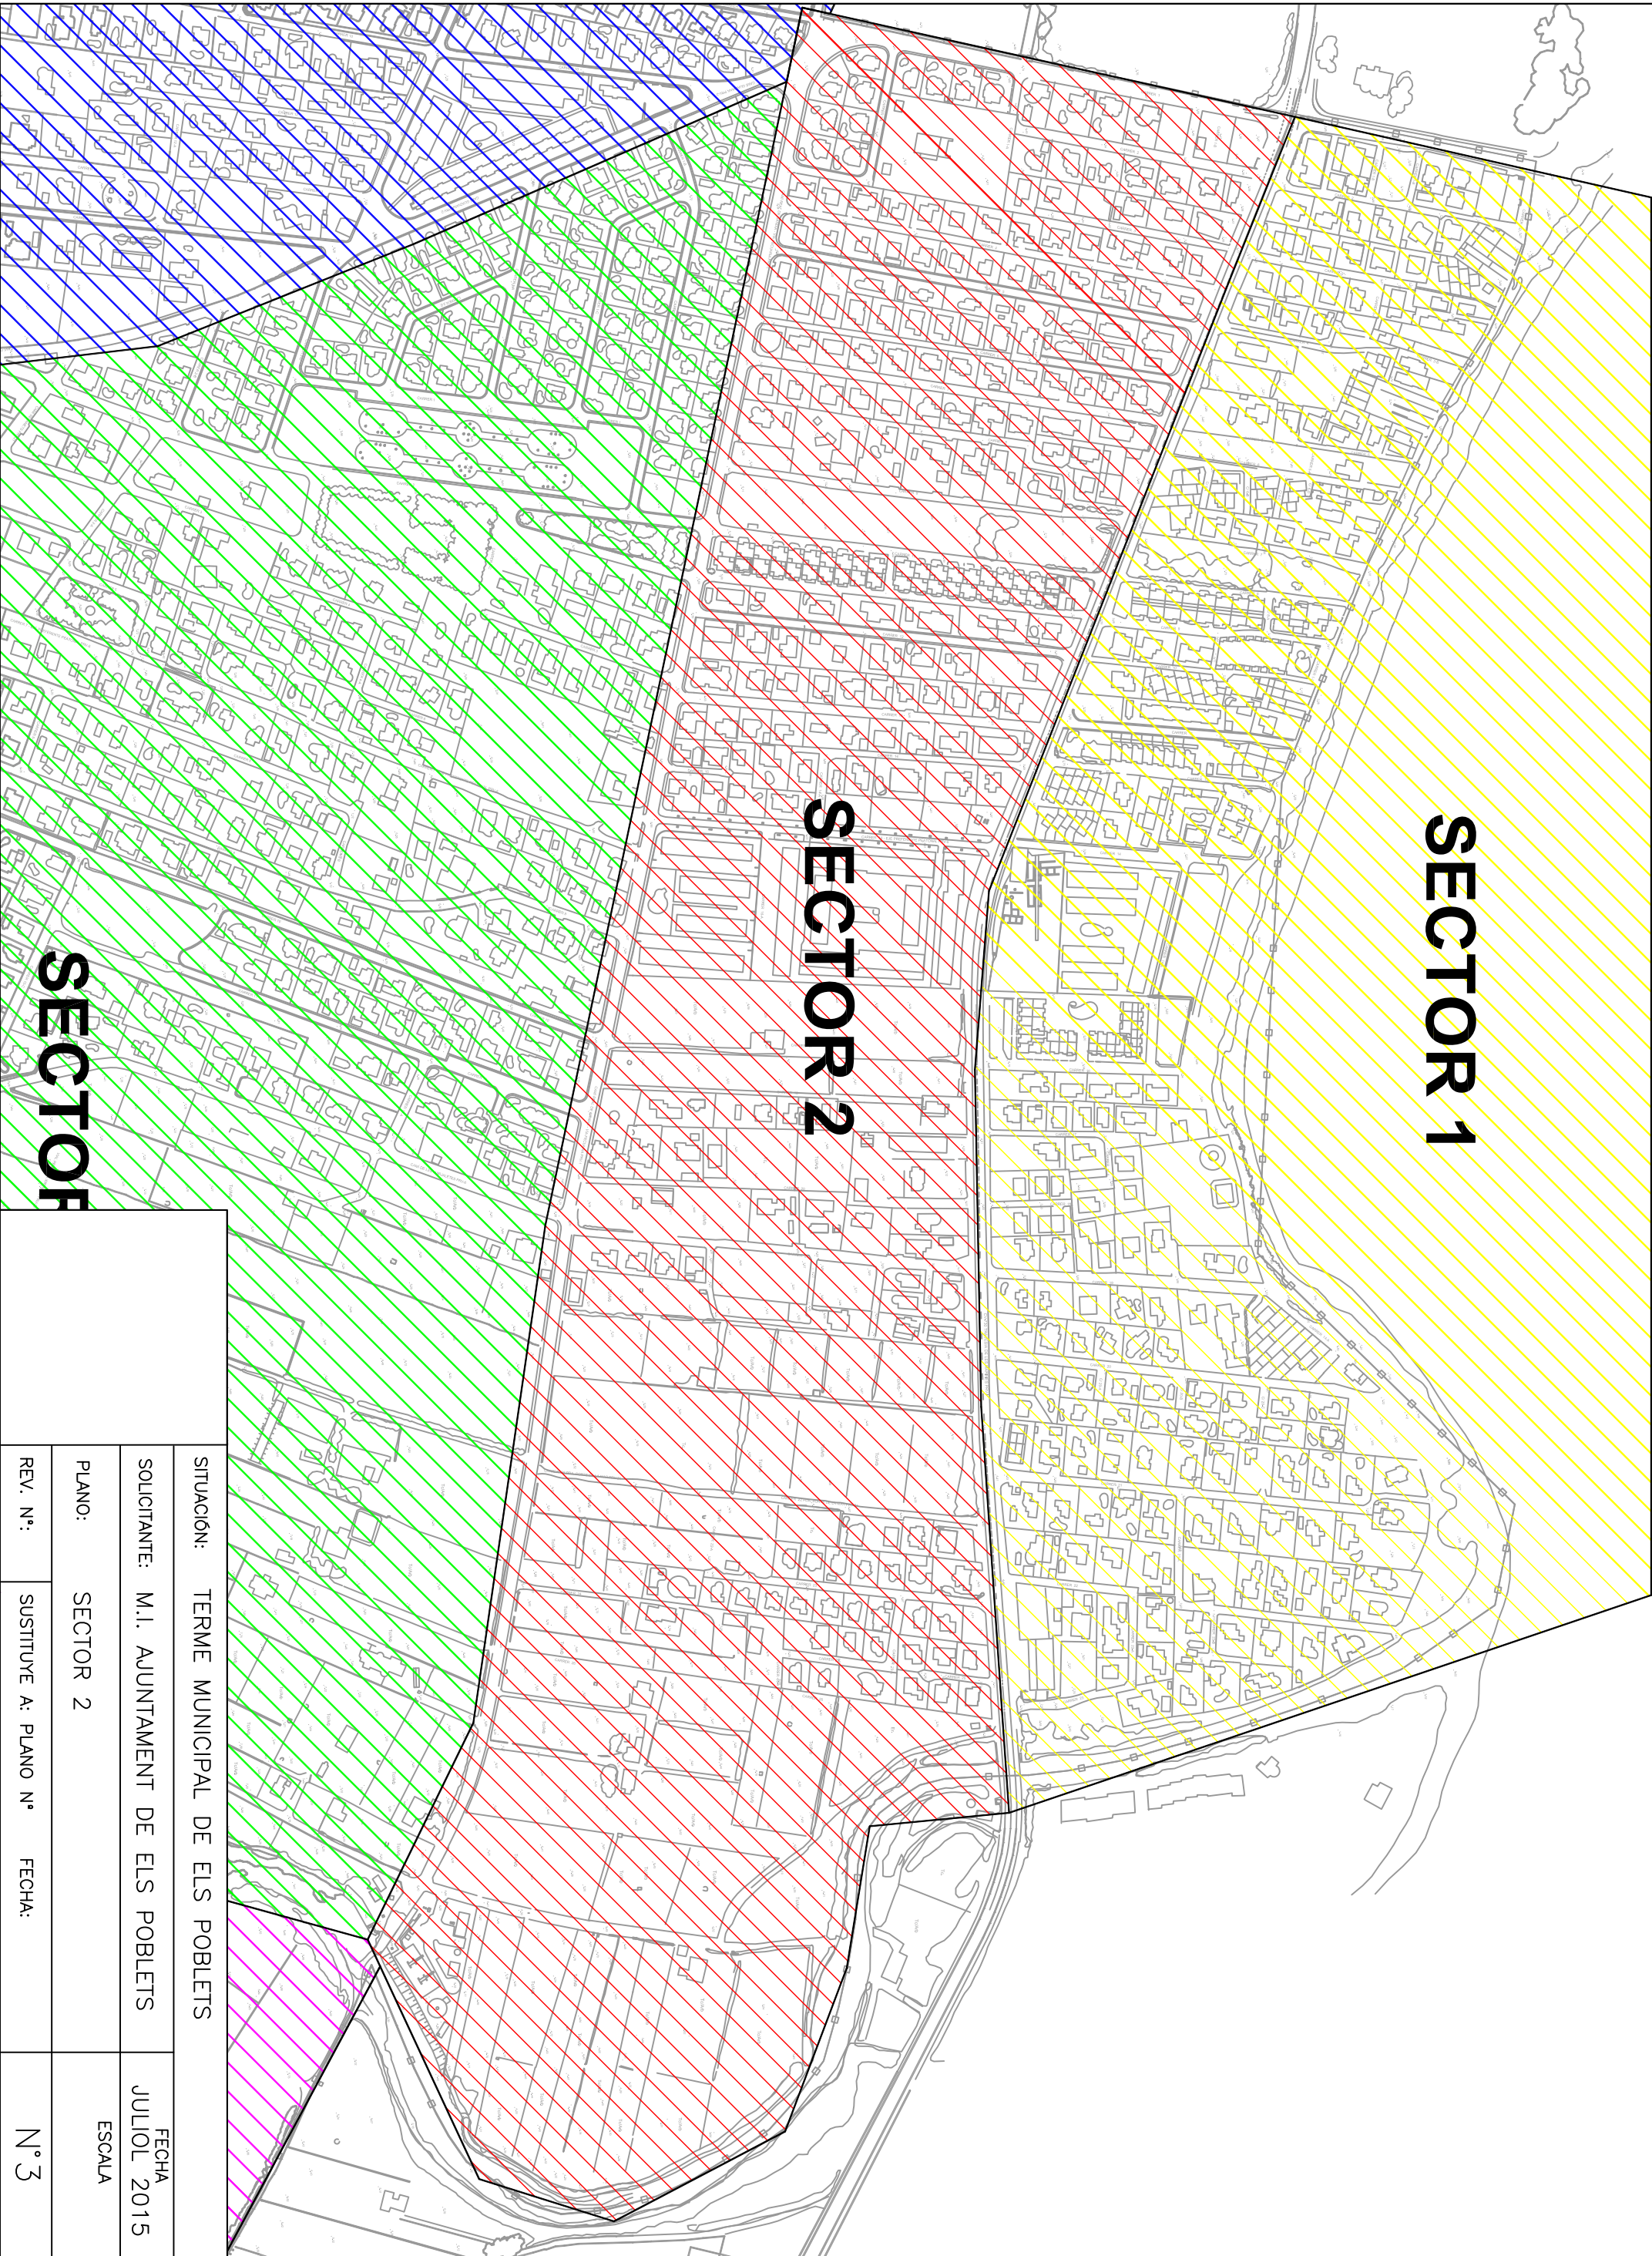


SECTOR 1


SECTOR 2

SECTOR 3


SITUACION: TERME MUNICIPAL DE ELS POBLETS				FECHA
SOLICITANTE: M.I. AJUNTAMENT DE ELS POBLETS				JULIOL 2015
PLANO:		SECTOR 2		ESCALA
REV. N°:	SUSTITUYE A: PLANO N°		FECHA:	N° 3

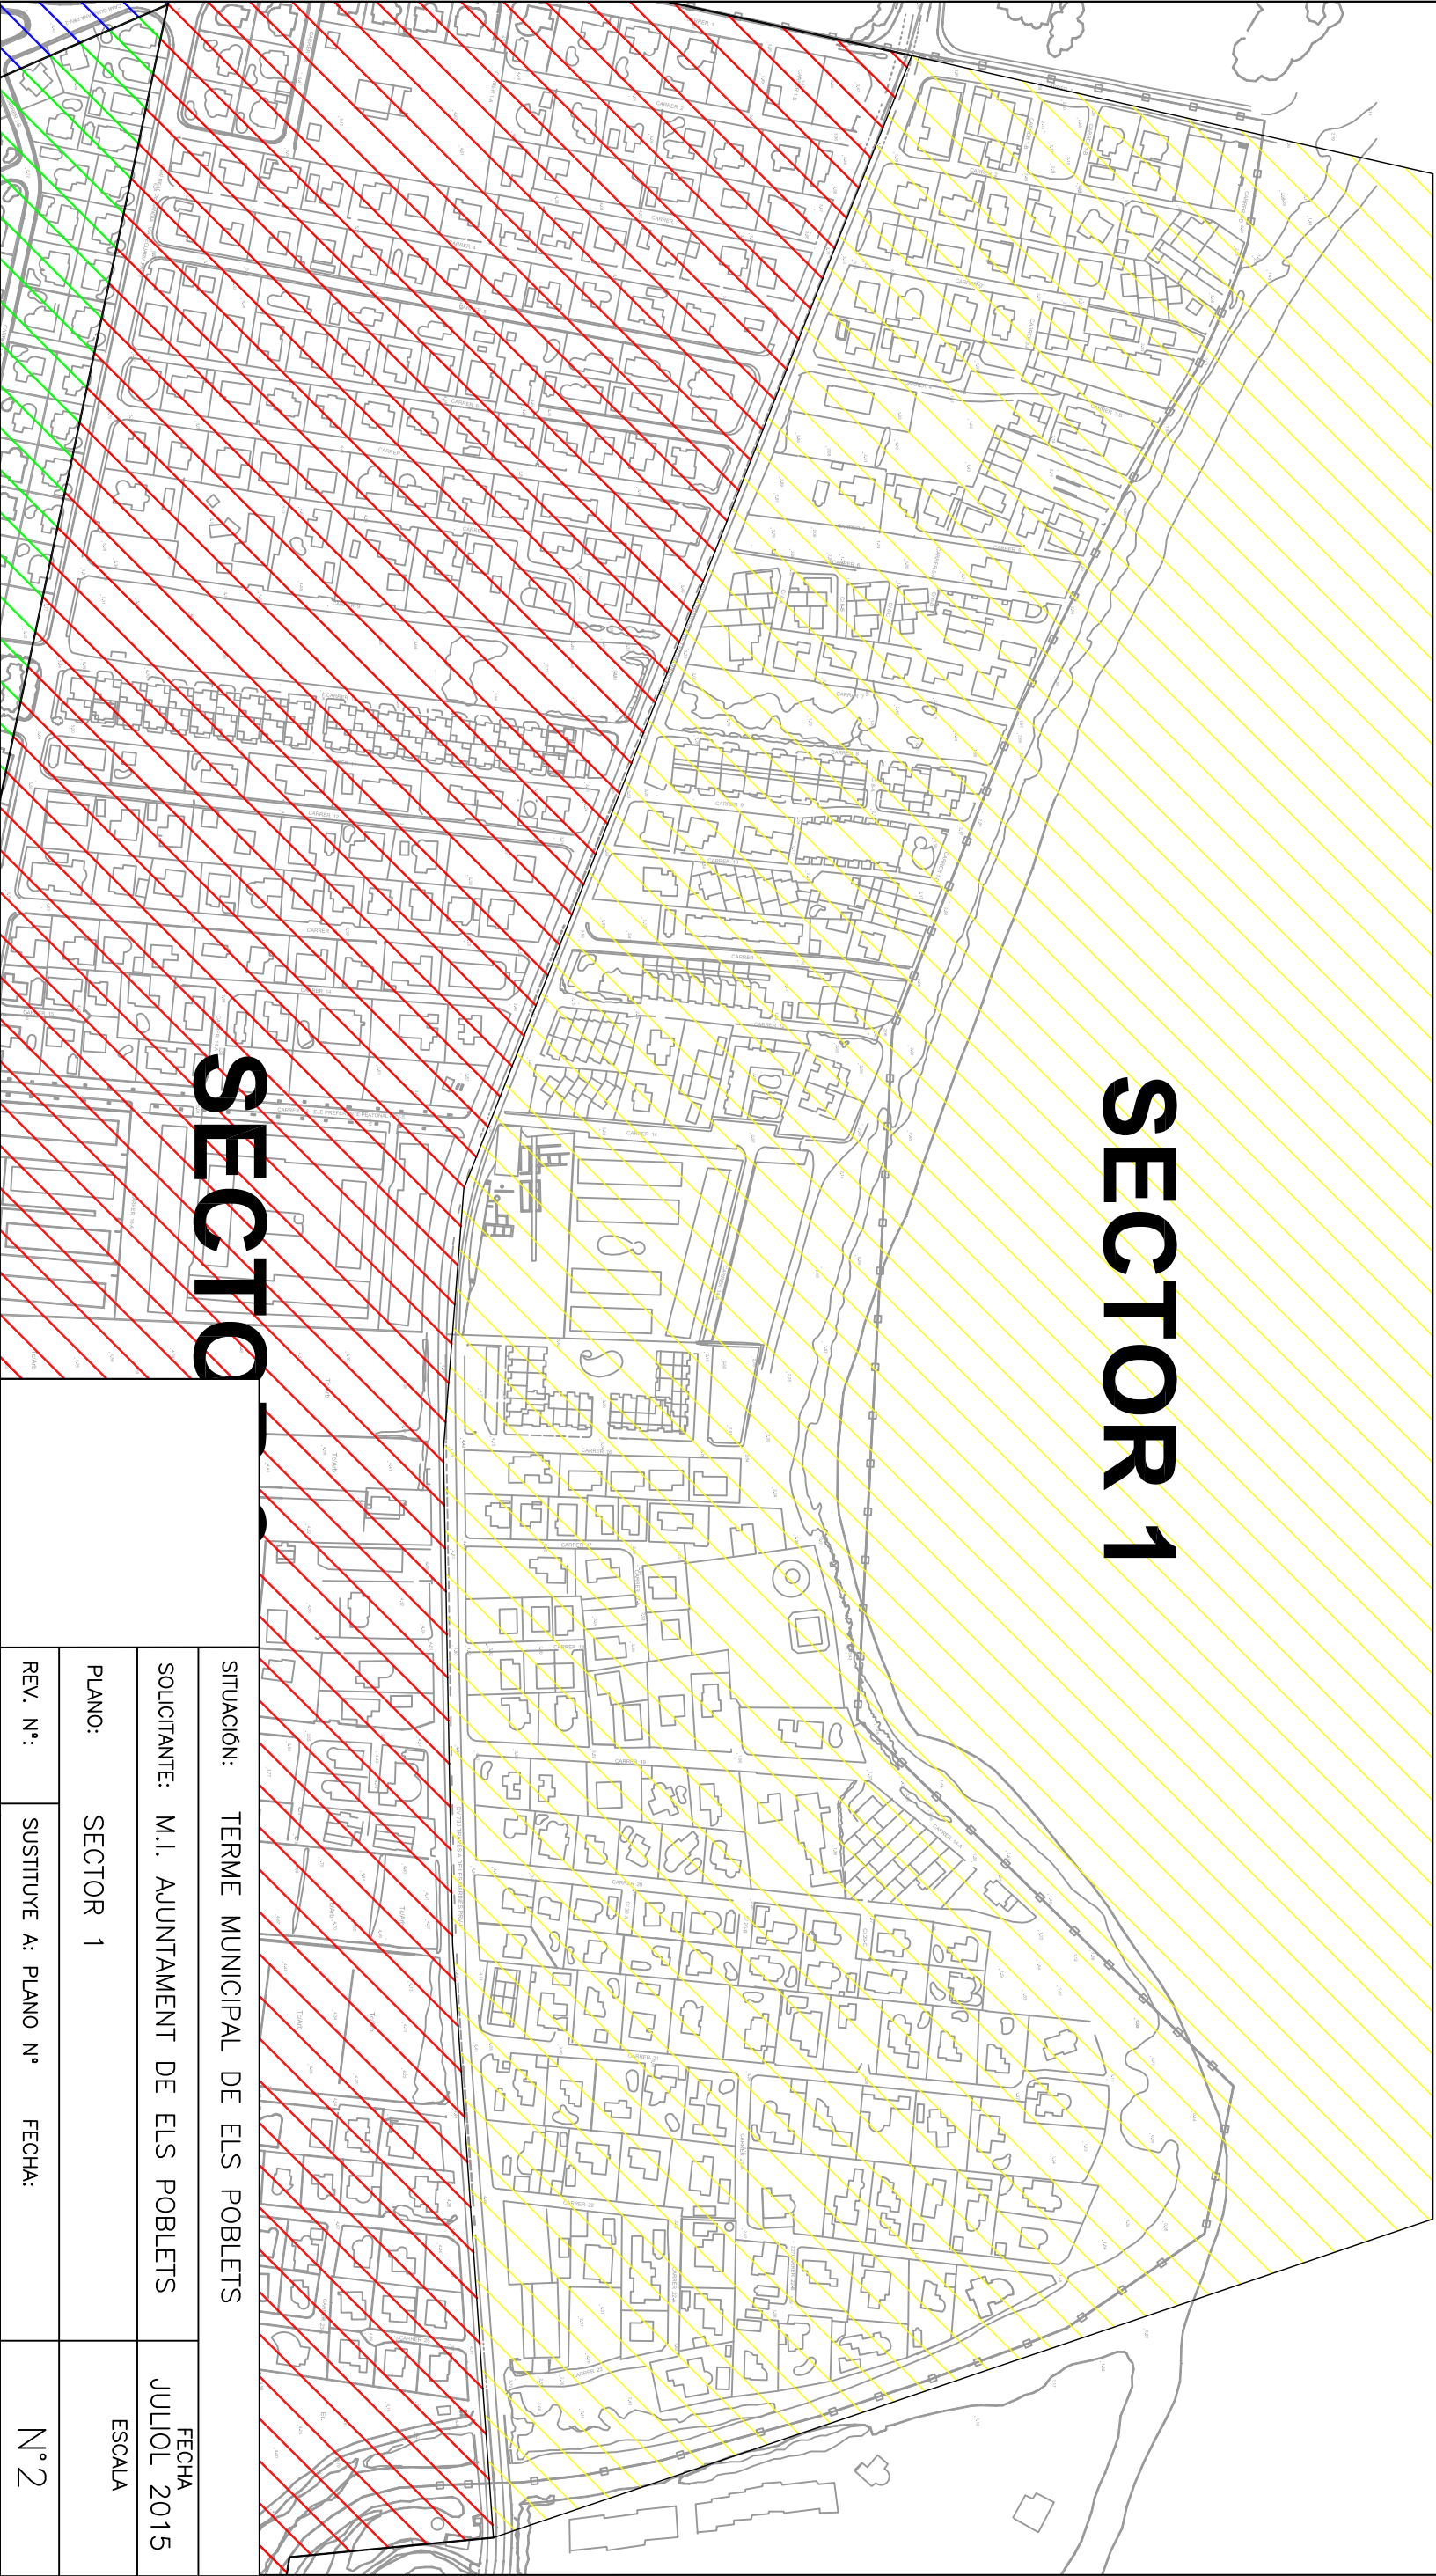


SITUACIÓ: TERME MUNICIPAL DE ELS POBLETS			FECHA
SOLICITANTE: M.I. AJUNTAMENT DE ELS POBLETS			JULIOL 2015
PLANO:	SECTOR 1	ESCALA	
REV. Nº:	SUSTITUYE A: PLANO Nº	FECHA:	Nº2

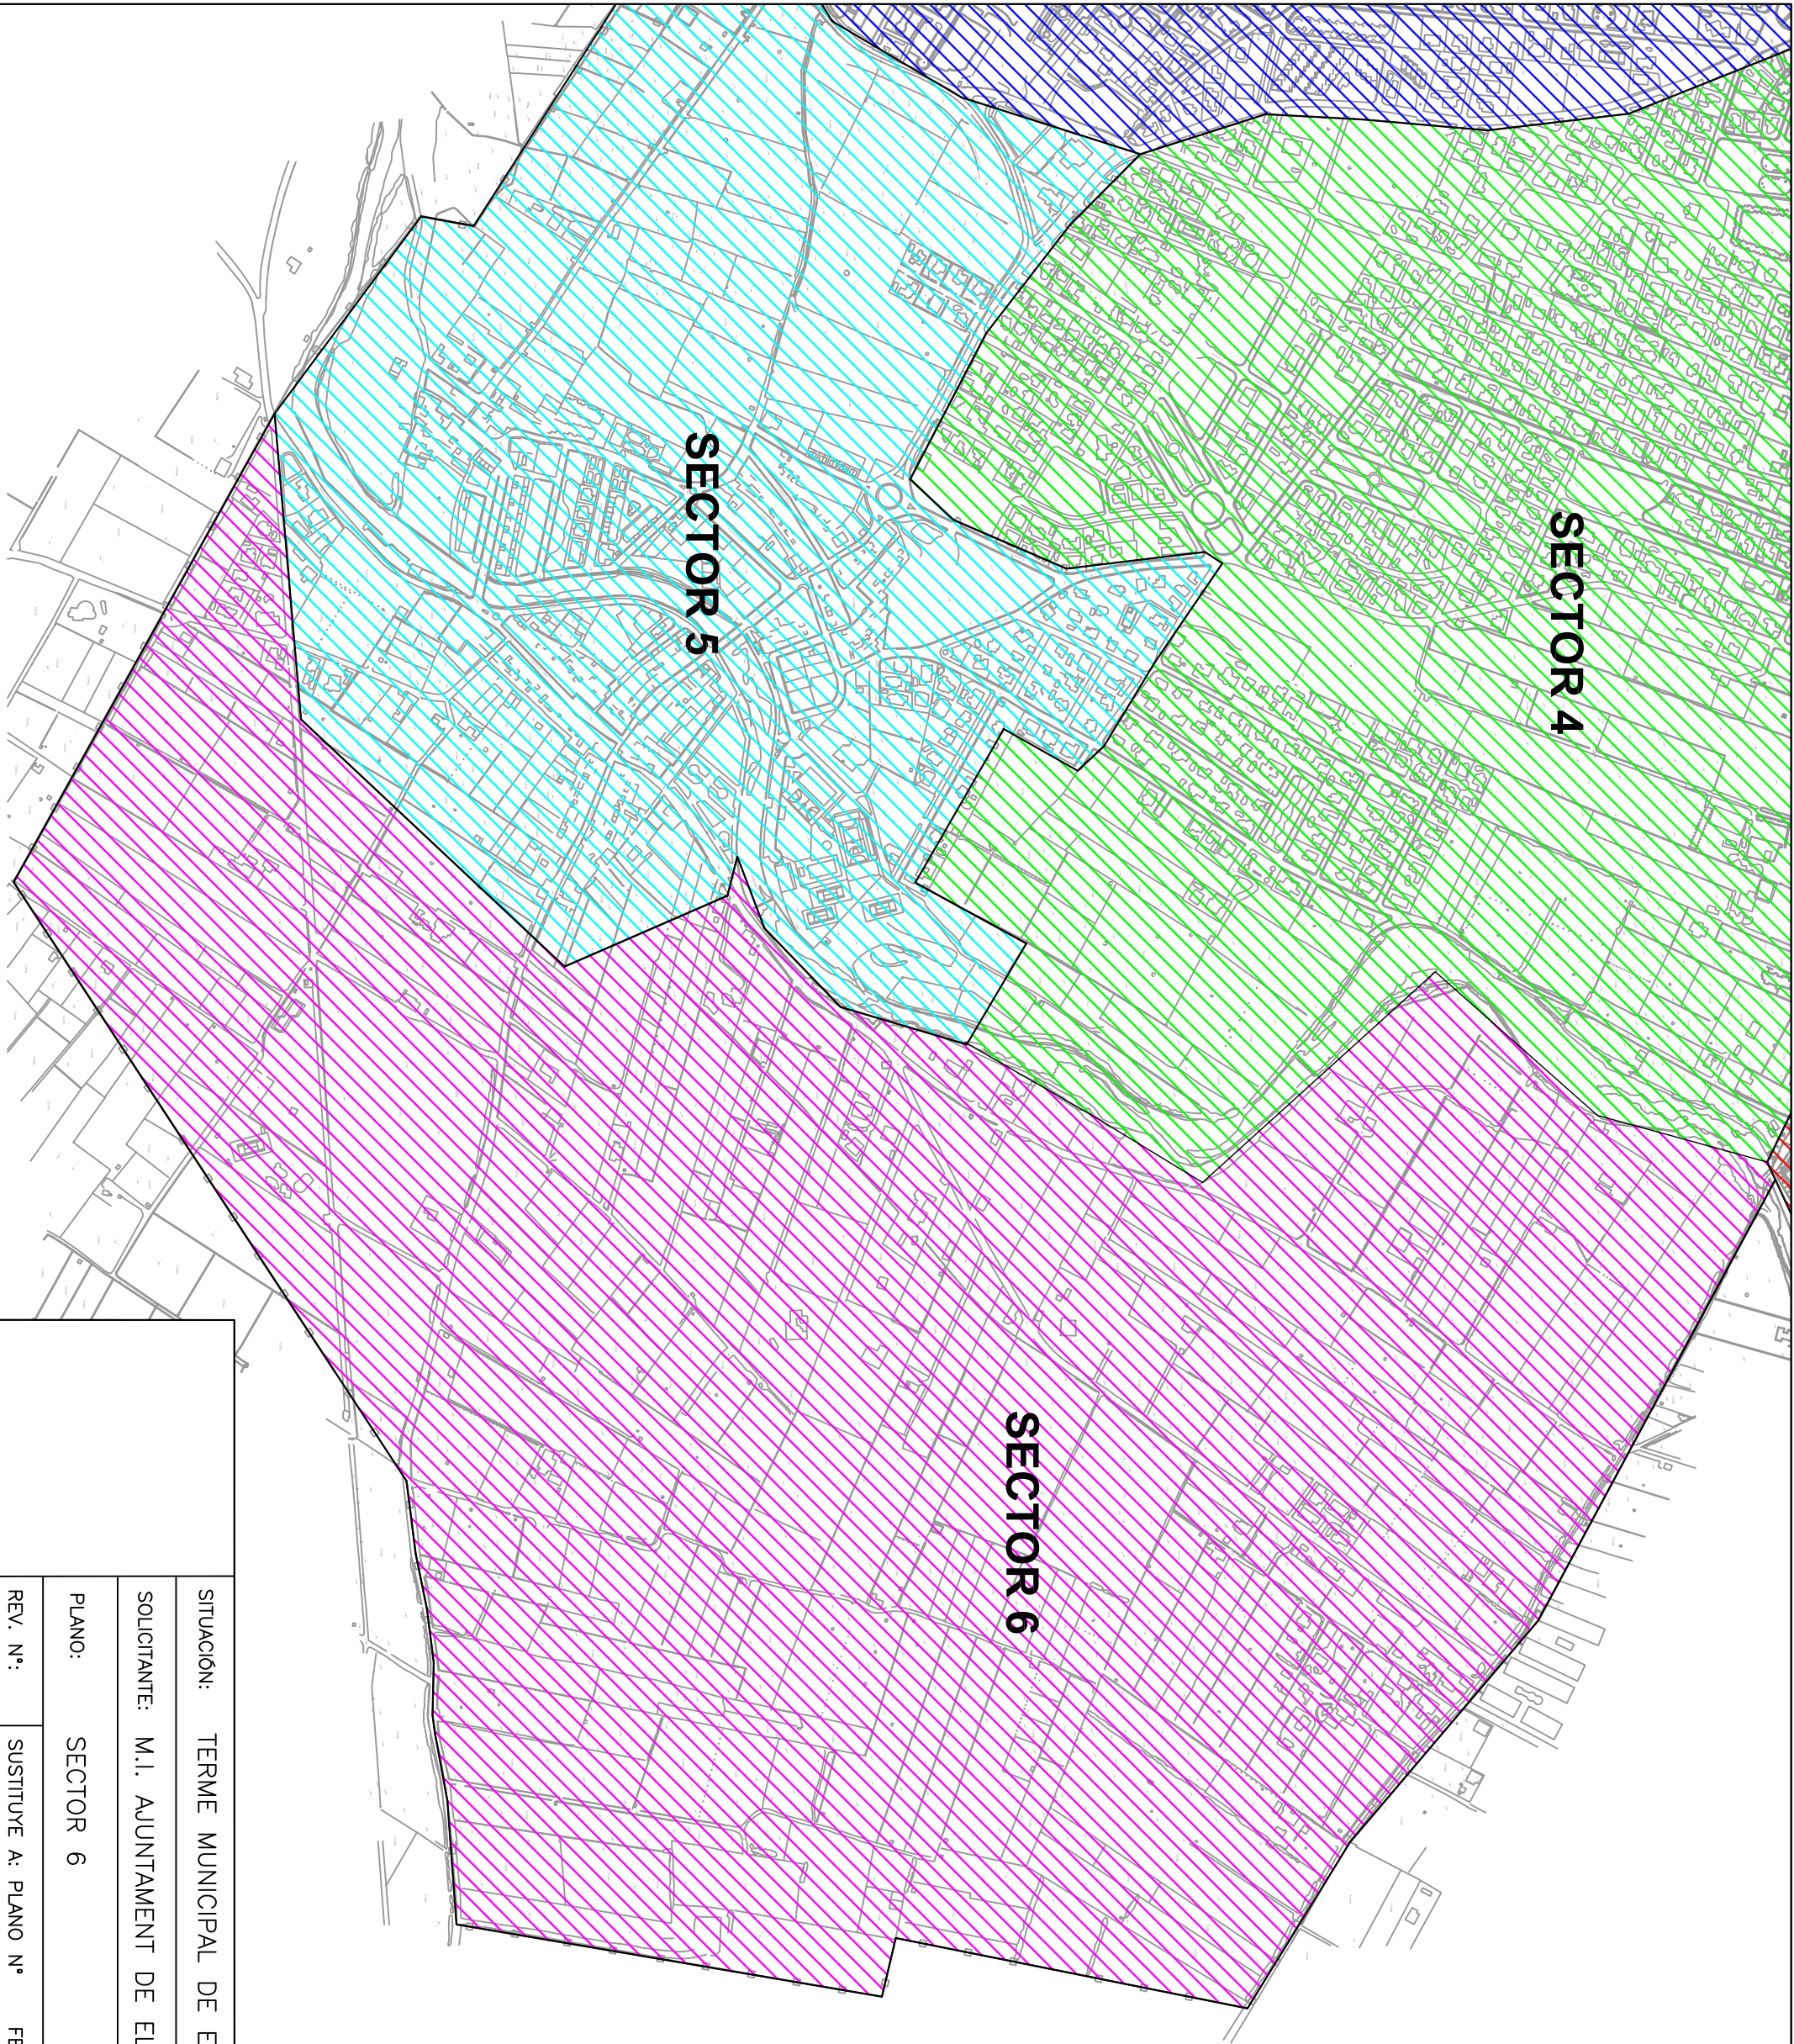


SITUACION: TERME MUNICIPAL DE ELS POBLETS			FECHA
SOLICITANTE: M.I. AJUNTAMENT DE ELS POBLETS			JULIOL 2015
PLANO: SECTOR 6			ESCALA
REV. N°:	SUSTITUYE A: PLANO N°	FECHA:	N°7

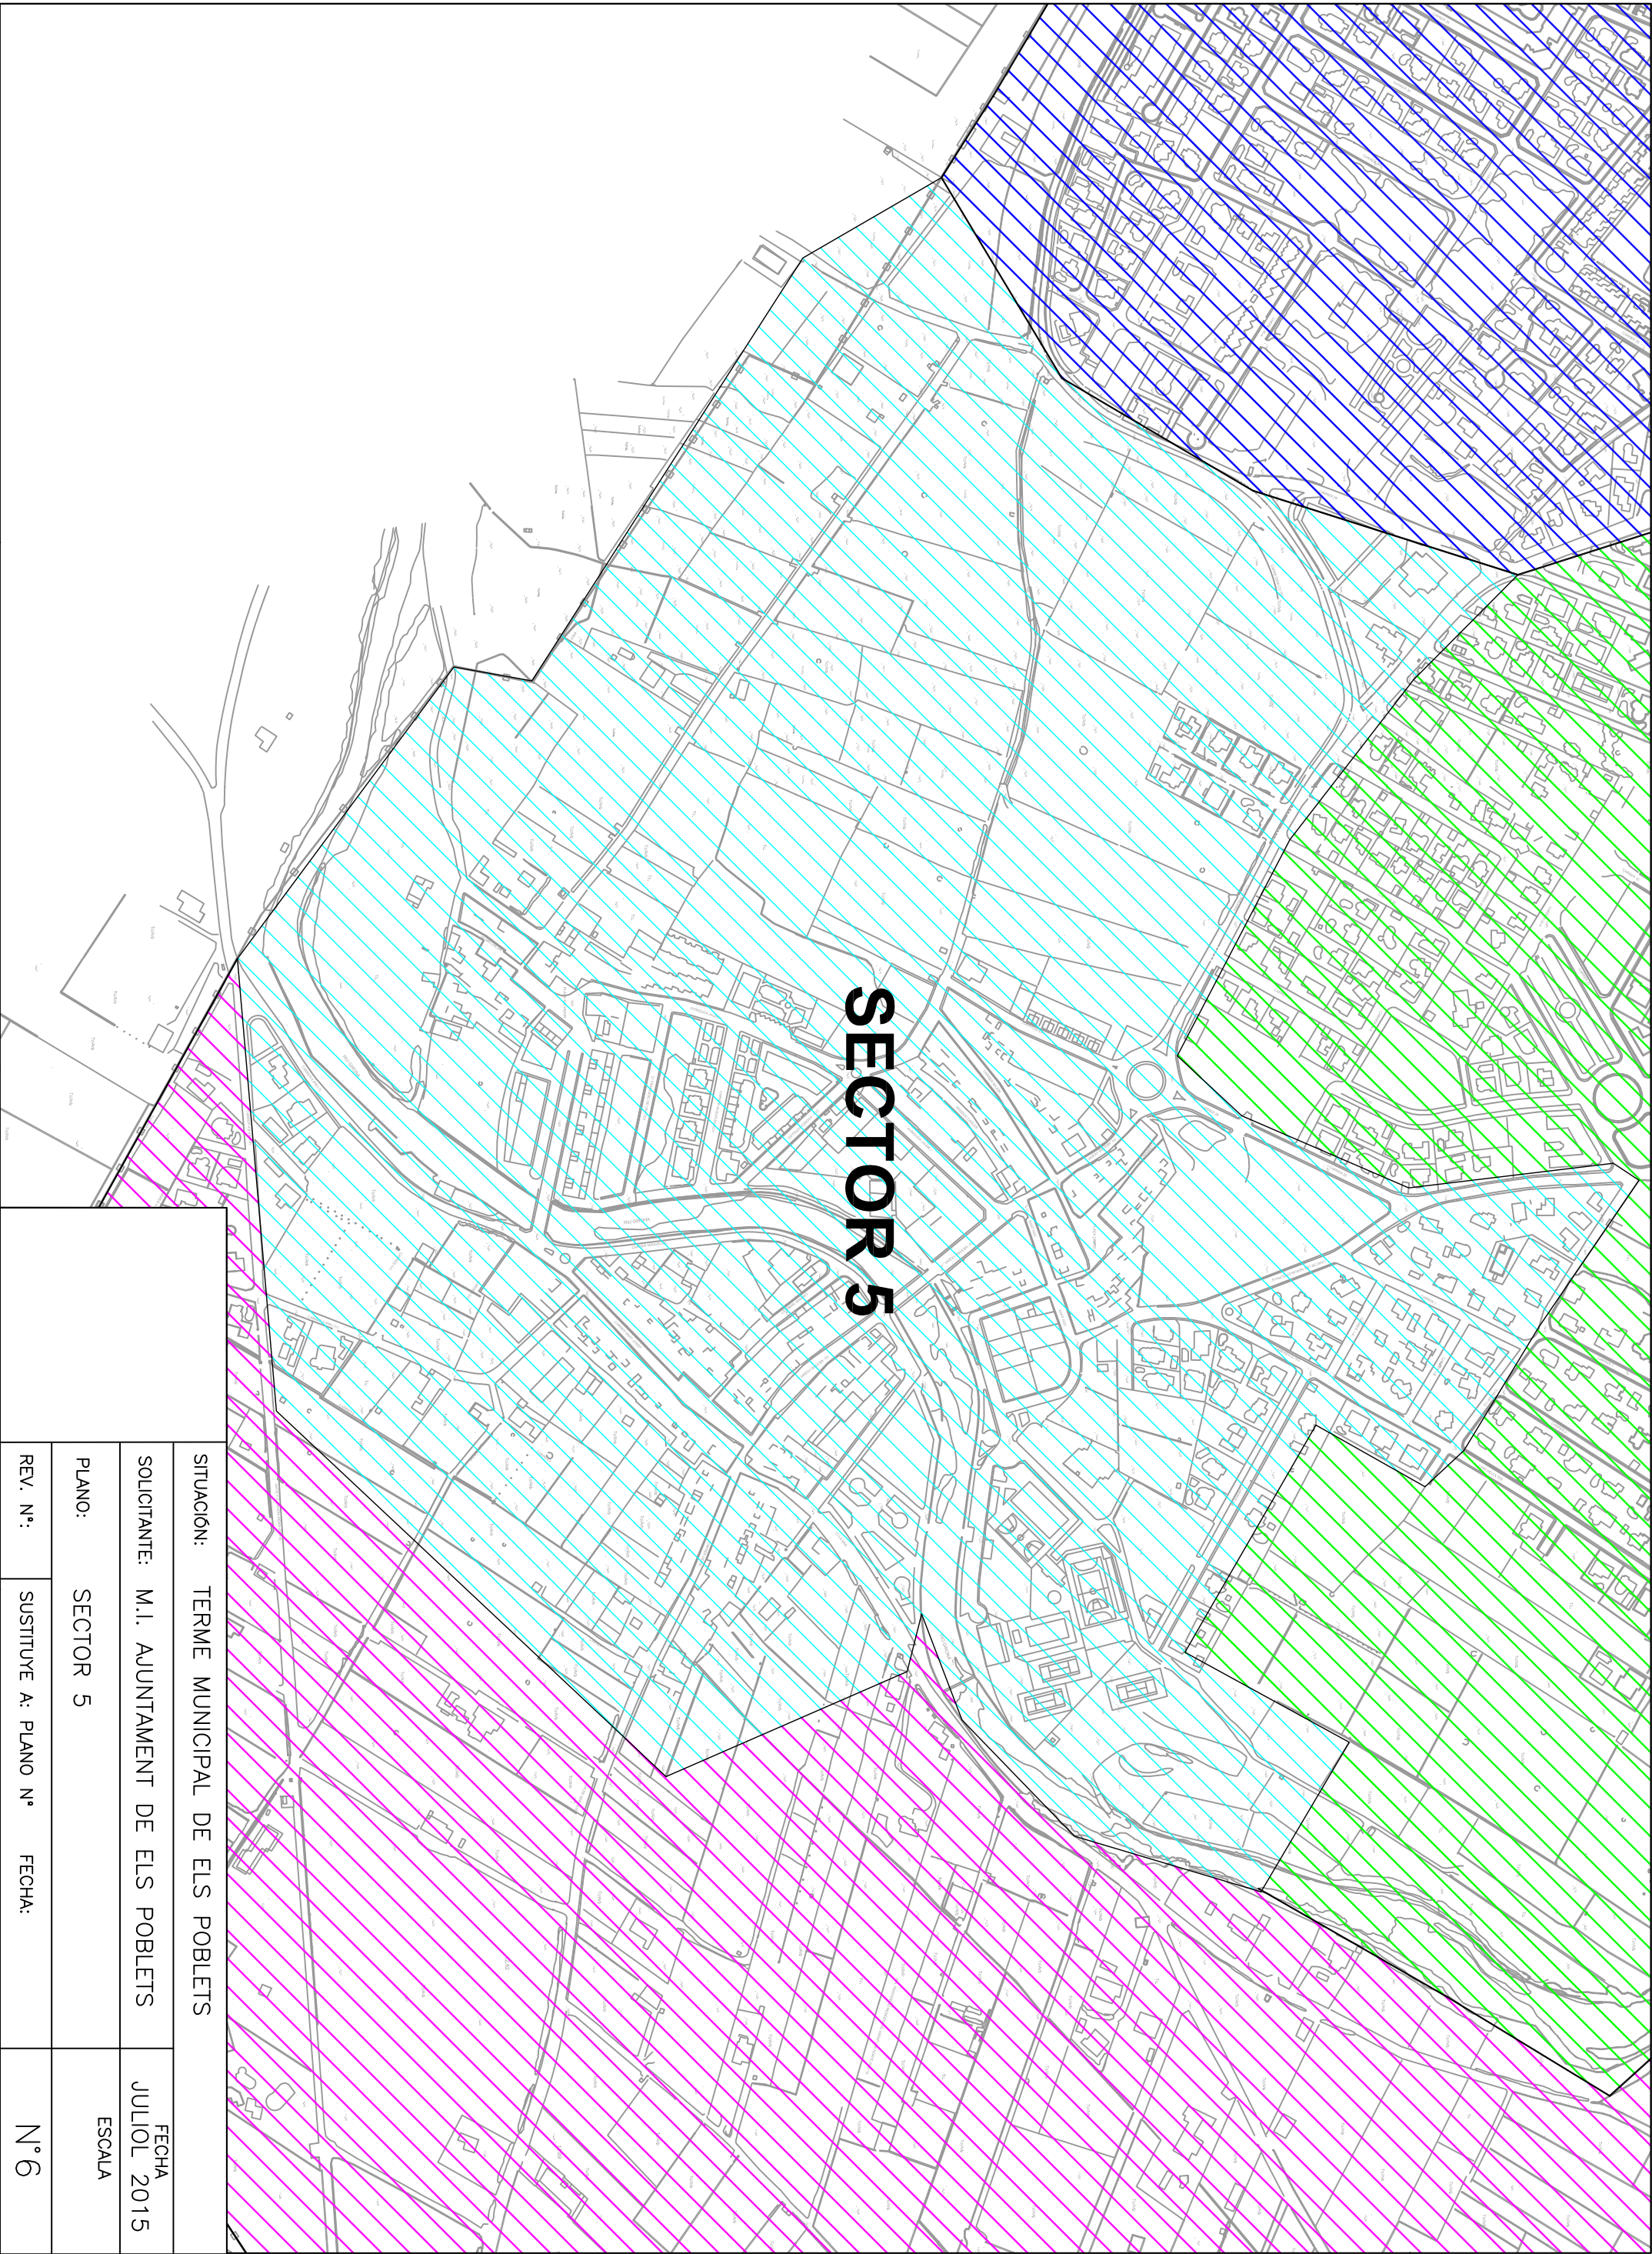

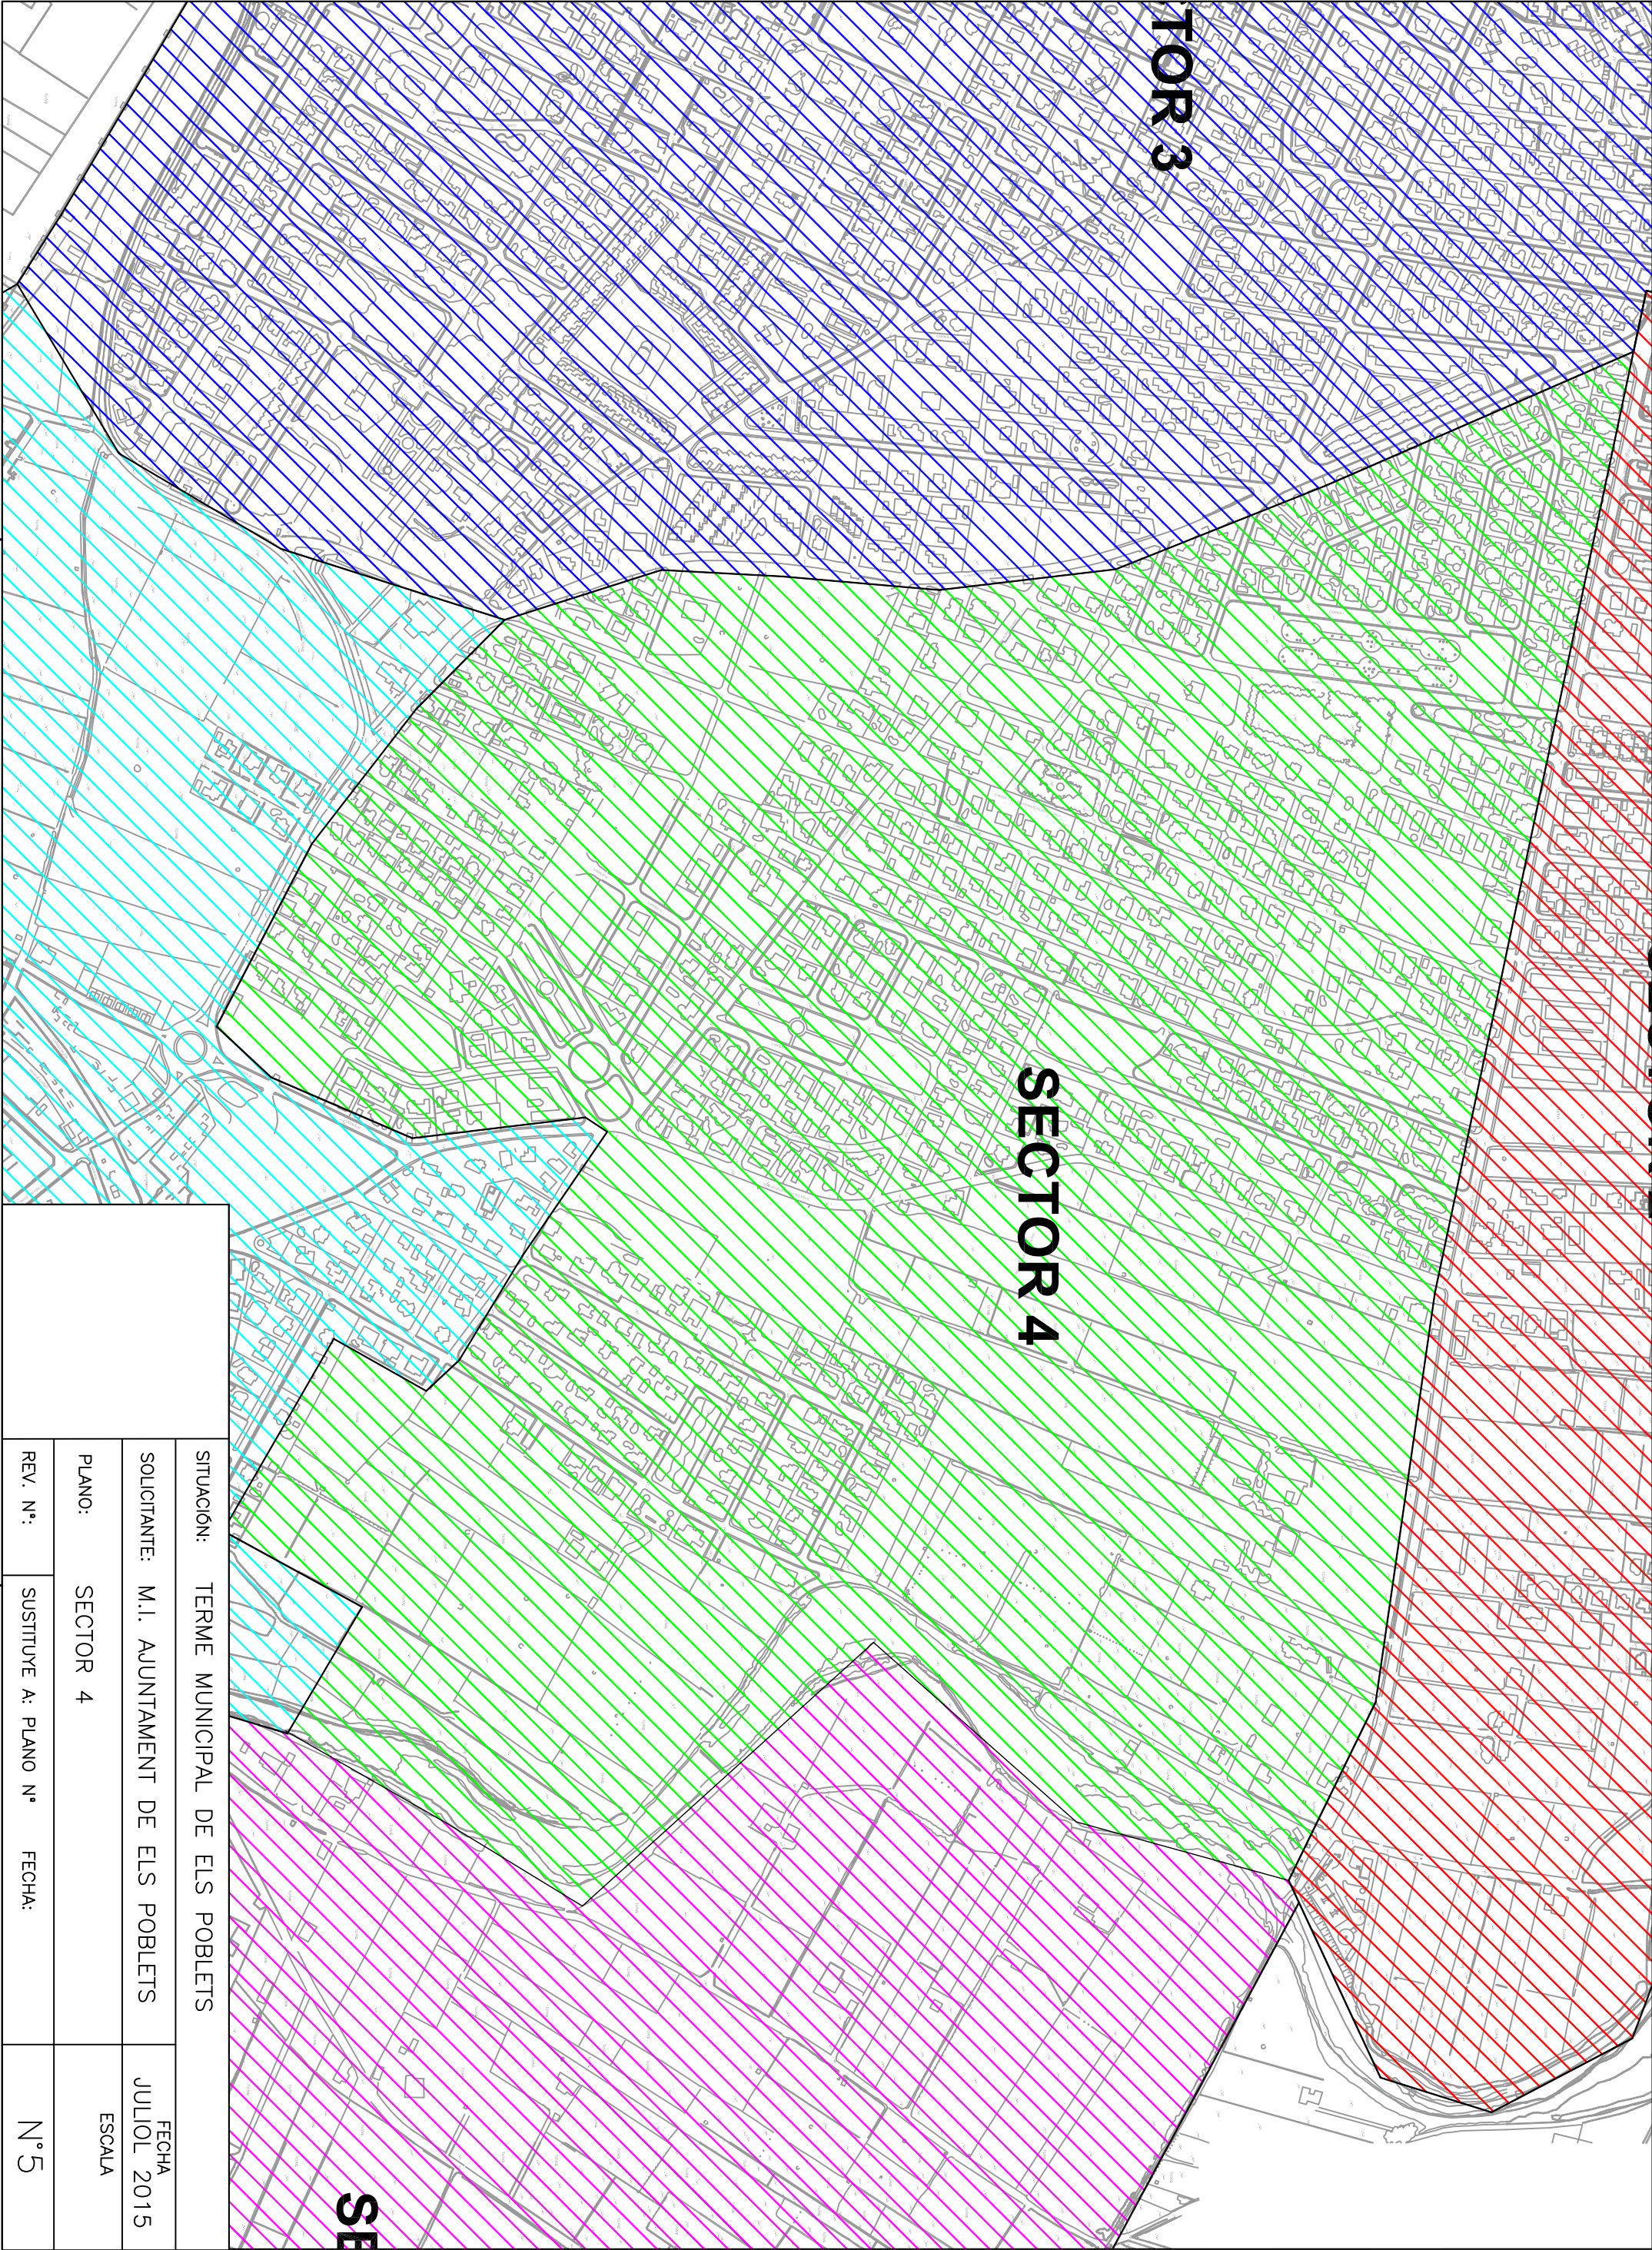

SITUACION: TERME MUNICIPAL DE ELS POBLETS			FECHA
SOLICITANTE: M.I. AJUNTAMENT DE ELS POBLETS			JULIOL 2015
PLANO:	SECTOR 4		ESCALA
REV. N°:	SUSTITUYE A: PLANO N°	FECHA:	N°5

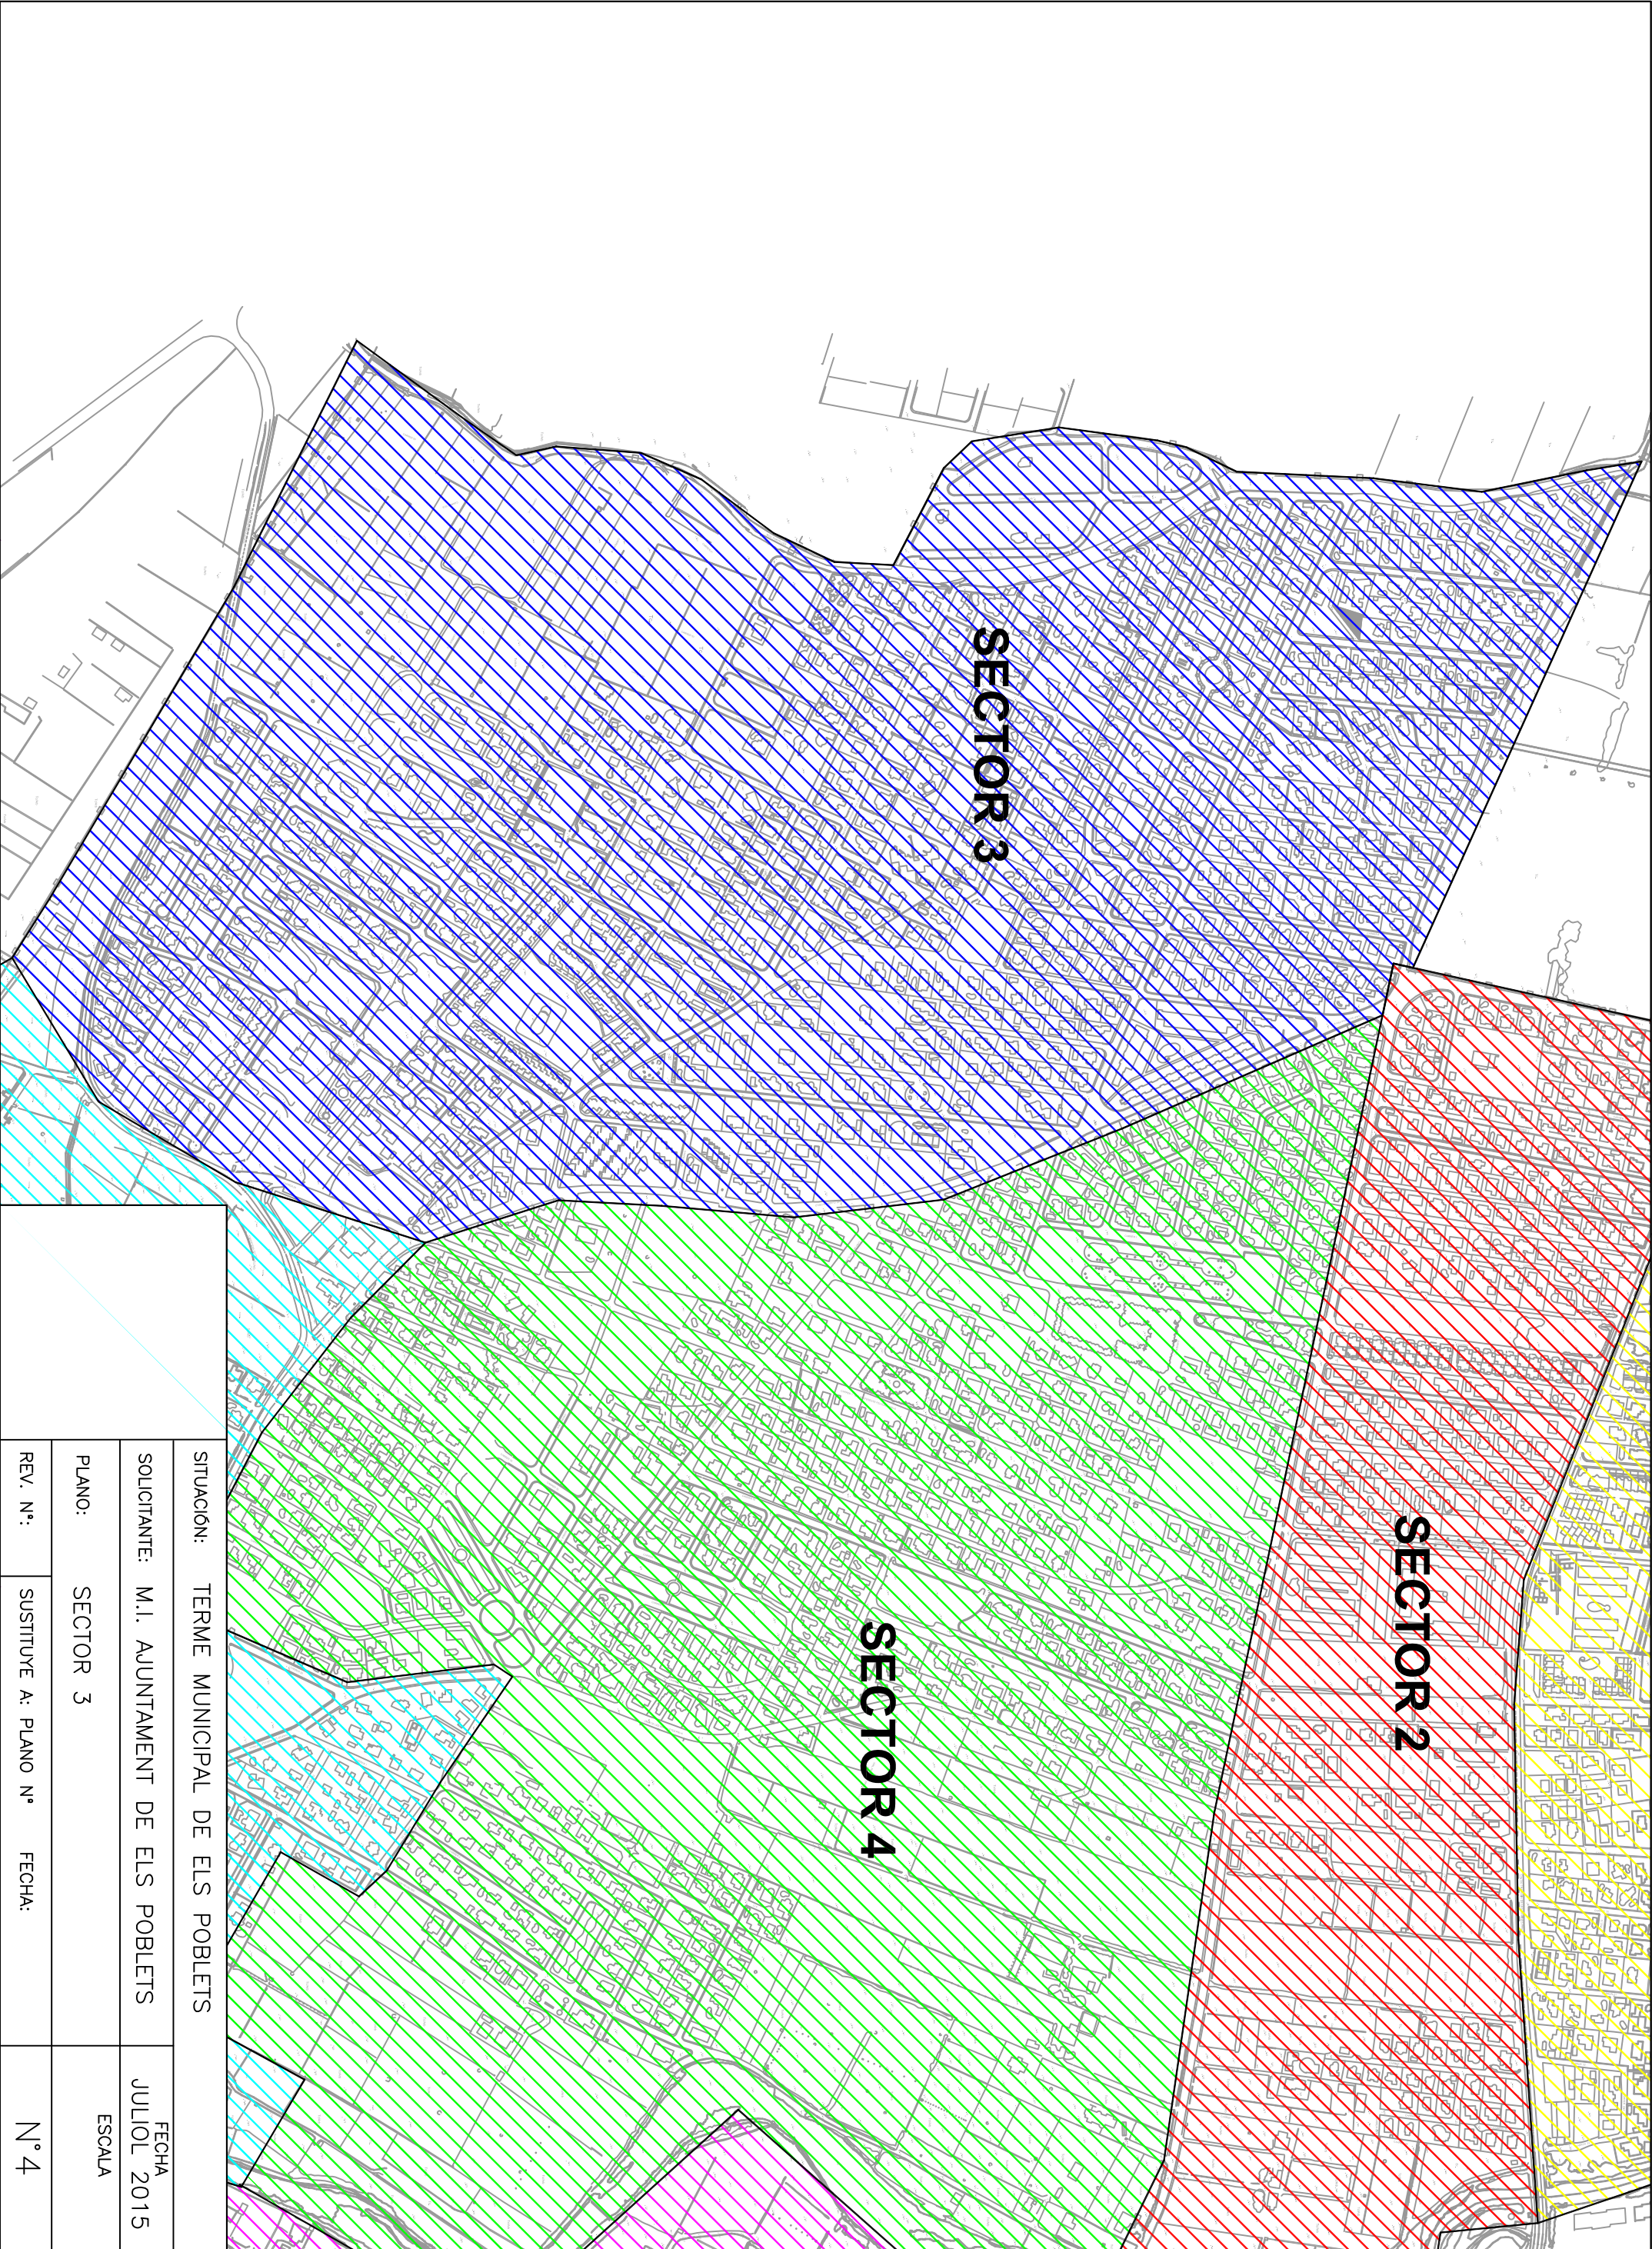

SECTOR 3

SECTOR 2

SECTOR 4

SITUACION: TERME MUNICIPAL DE ELS POBLETS		FECHA
SOLICITANTE: M.I. AJUNTAMENT DE ELS POBLETS		JULIOL 2015
PLANO: SECTOR 3		ESCALA
REV. N°:	SUSTITUYE A: PLANO N°	FECHA: N° 4